



STÁVAJÍCÍ DZ

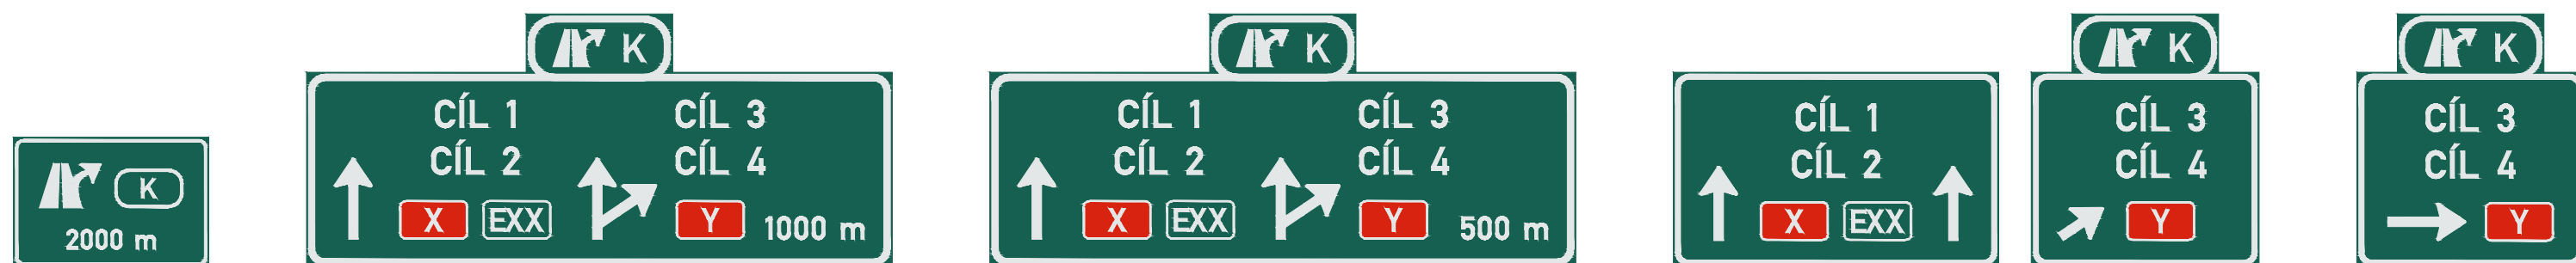


NOVĚ NAVRŽENÉ DZ (ZVÝRAZNĚNY ZMĚNY OPROTI STÁVAJÍCÍMU STAVU)

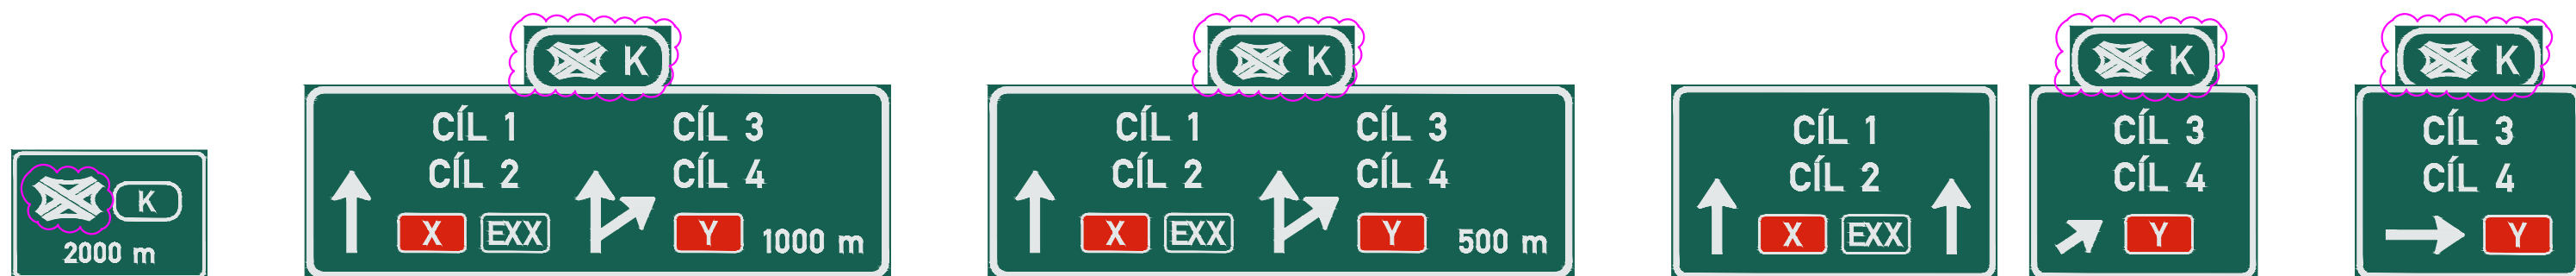


Název zakázky: OPTIMALIZACE ORIENTAČNÍHO DOPRAVNÍHO ZNAČENÍ NA D, SMV A MK	Datum: 02/2015
Část: DOPRAVNÍ ZNAČENÍ NA DÁLNICÍCH A SILNICÍCH	Měřítko: 1:100
Příloha: VÝKRESY VELKOPLOŠNÝCH ZNAČEK, KŘÍŽENÍ DVOU DÁLNIC	Čís.přílohy: B - 2.1

STÁVAJÍCÍ DZ

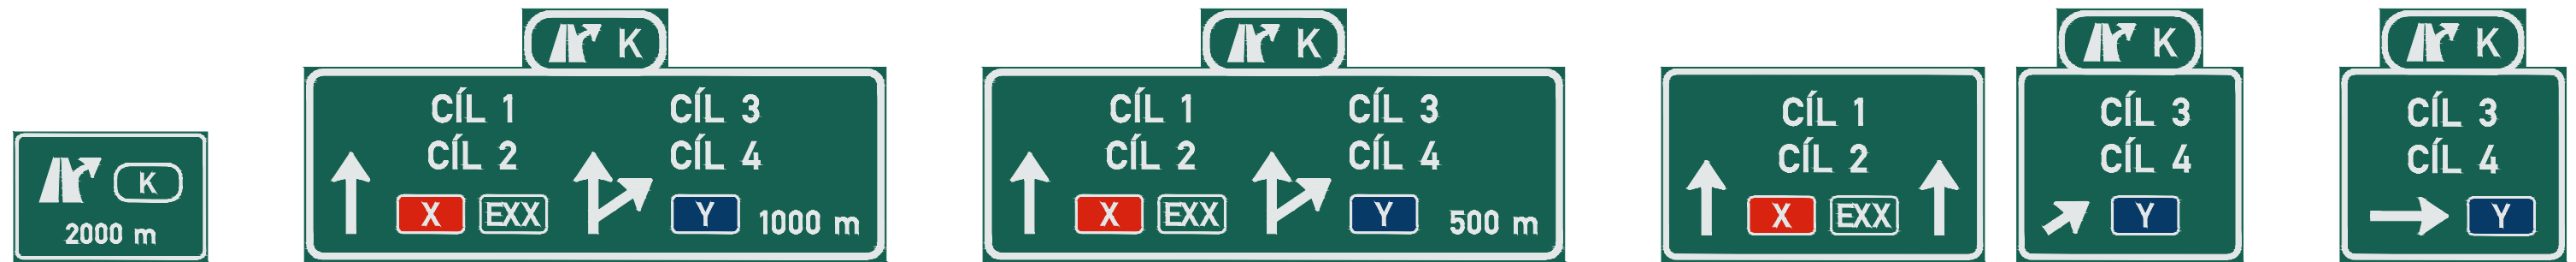


NOVĚ NAVRŽENÉ DZ (ZVÝRAZNĚNY ZMĚNY OPROTI STÁVAJÍCÍMU STAVU)


VARIANTA 1

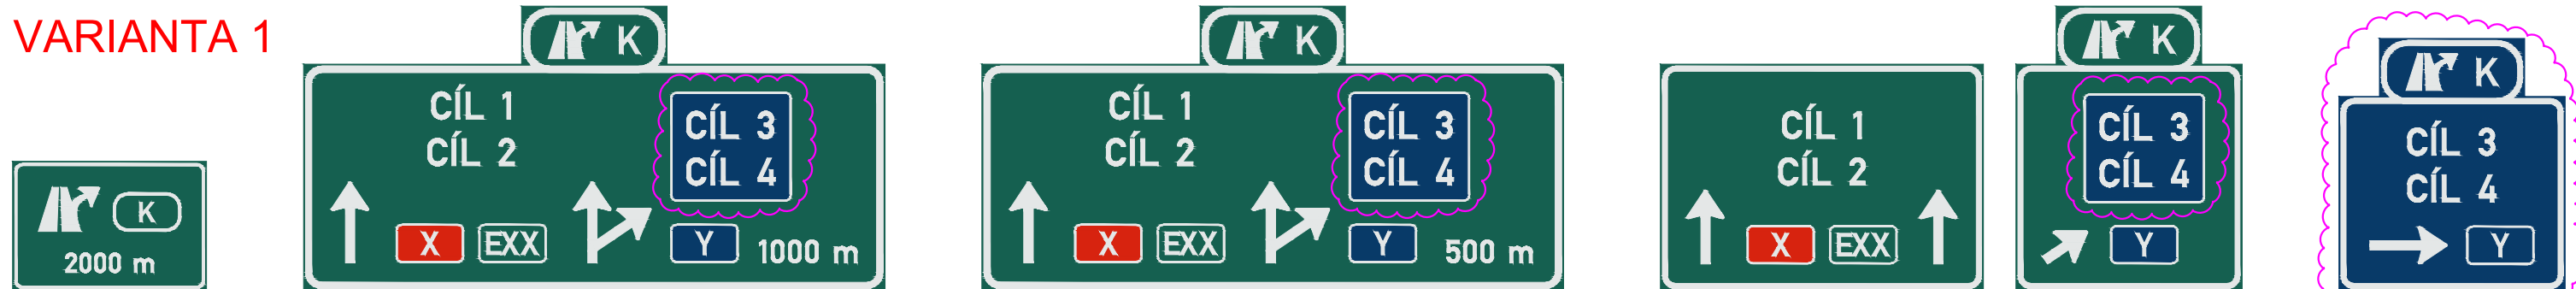

VARIANTA 2

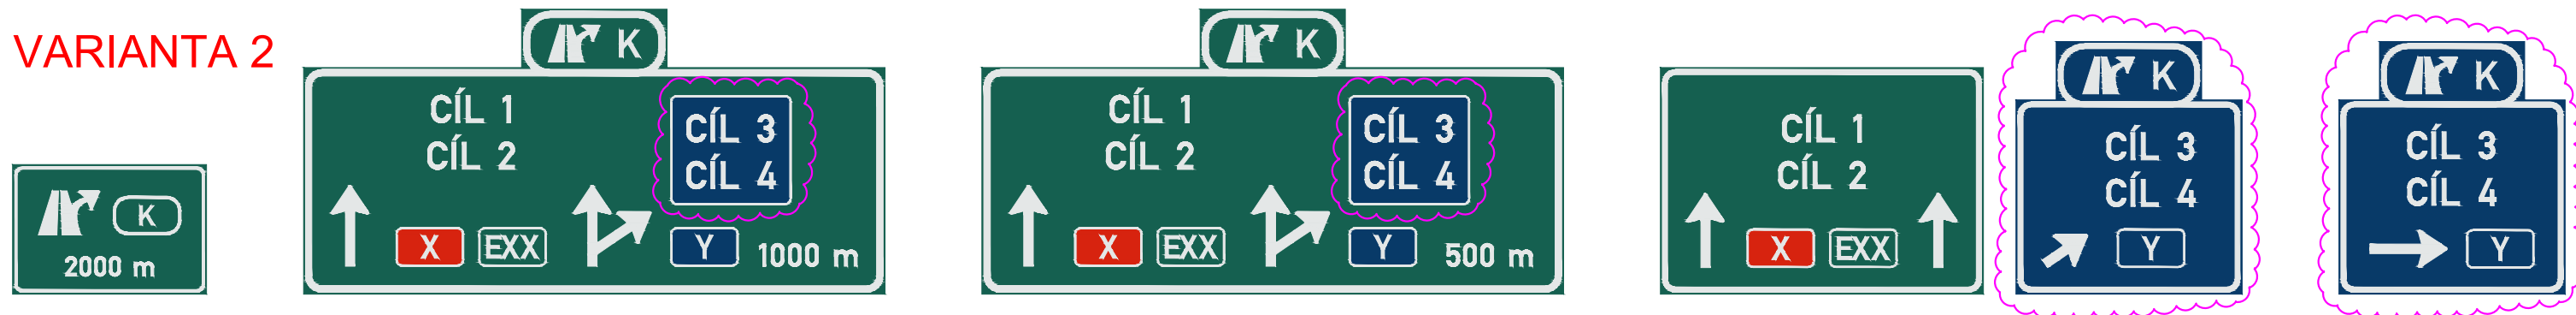

VARIANTA 3

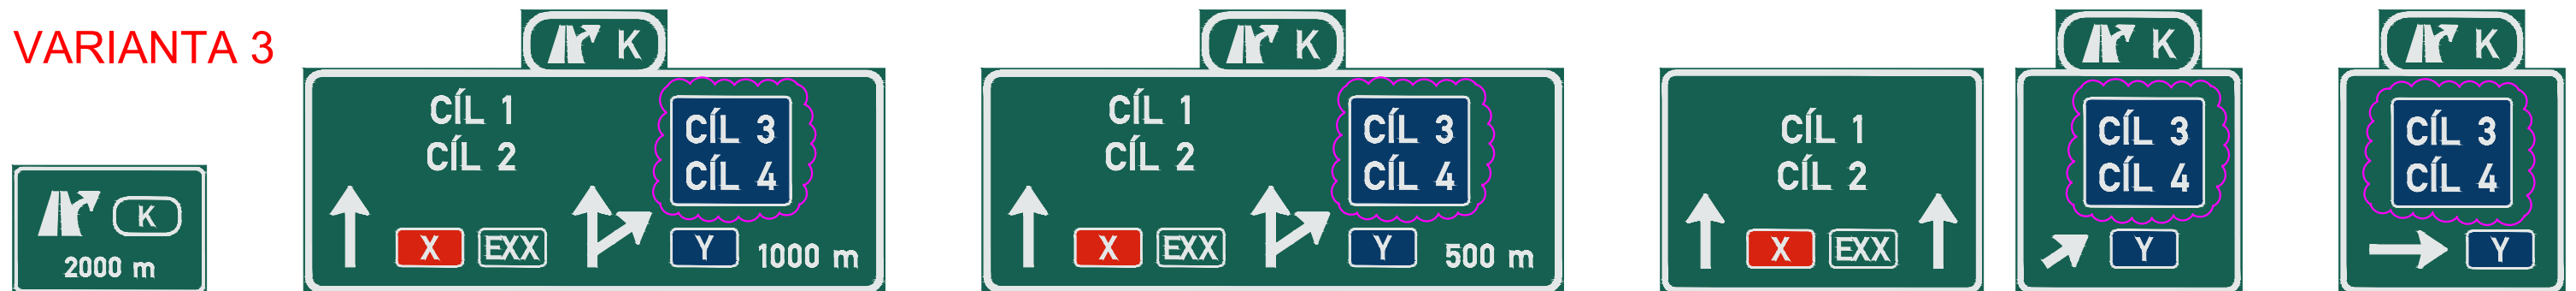

POZN.:




VARIANTA 1 = IS7a V BARVĚ ODBOČUJÍCÍ KOMUNIKACE

VARIANTA 2 = IS6f, IS6g, IS7a V BARVĚ ODBOČUJÍCÍ KOMUNIKACE



VARIANTA 3 = VŠECHNY DZ V BARVĚ PRŮBĚŽNÉ KOMUNIKACE

Název zakázky:	OPTIMALIZACE ORIENTAČNÍHO DOPRAVNÍHO ZNAČENÍ NA D, SMV A MK	Datum:	02/2015
Část:	DOPRAVNÍ ZNAČENÍ NA DÁLNICÍCH A SILNICÍCH	Měřítko:	1:100
Příloha:	VÝKRESY VELKOPLOŠNÝCH ZNAČEK, KŘÍŽENÍ DÁLNICE SE SMV	Čís.přílohy:	B - 2.2

STÁVAJÍCÍ DZ
(DZ NA DÁLNICI)

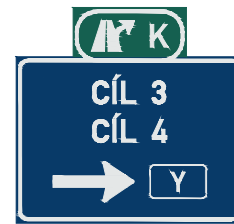
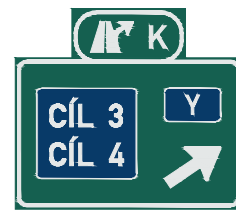
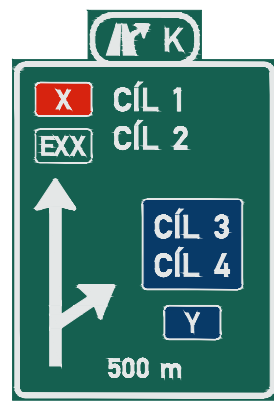


STÁVAJÍCÍ DZ
(DZ NA SILNICI)


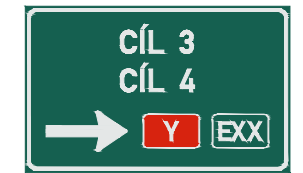
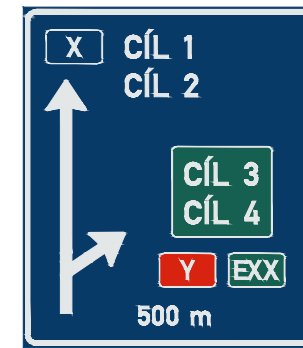


NOVĚ NAVRŽENÉ DZ (ZVÝRAZNĚNY ZMĚNY OPROTI STÁVAJÍCÍMU STAVU)
(DZ NA DÁLNICI)



VARIANTA 1

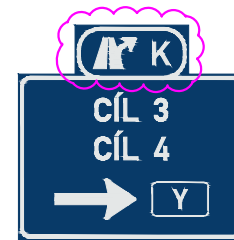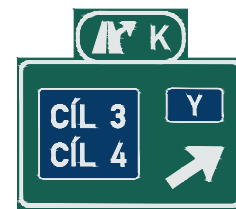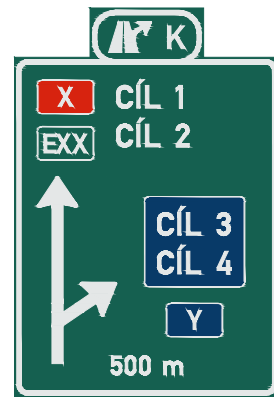







VARIANTA 2

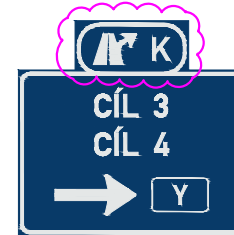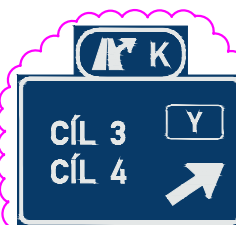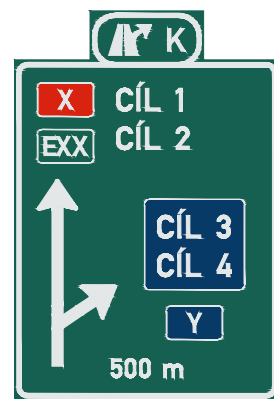

VARIANTA 3

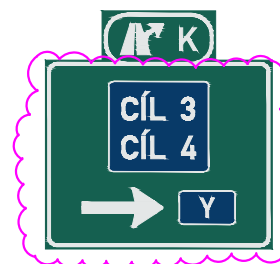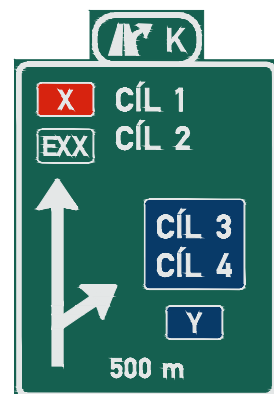

NOVĚ NAVRŽENÉ DZ (ZVÝRAZNĚNY ZMĚNY OPROTI STÁVAJÍCÍMU STAVU)
(DZ NA SILNICI)

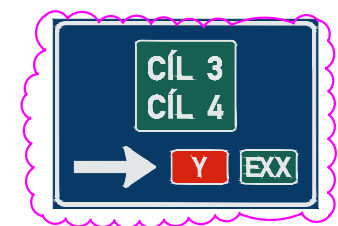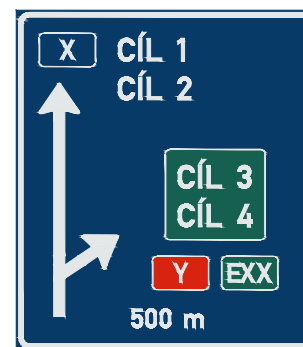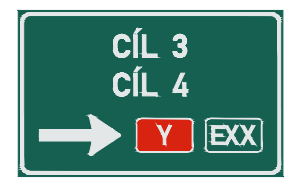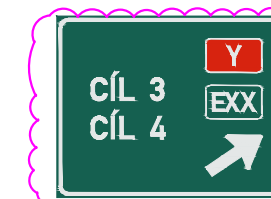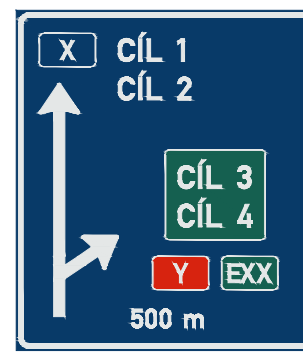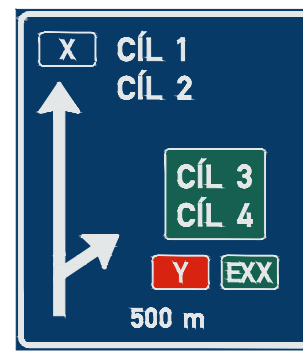


POZN.:

VARIANTA 1 = IS7a V BARVĚ ODBOČUJÍCÍ KOMUNIKACE

VARIANTA 2 = IS6f, IS6g, IS7a V BARVĚ ODBOČUJÍCÍ KOMUNIKACE


VARIANTA 3 = VŠECHNY DZ V BARVĚ PRŮBĚŽNÉ KOMUNIKACE

Název zakázky:	OPTIMALIZACE ORIENTAČNÍHO DOPRAVNÍHO ZNAČENÍ NA D, SMV A MK	Datum:	02/2015
Část:	DOPRAVNÍ ZNAČENÍ NA DÁLNICÍCH A SILNICÍCH	Měřítko:	1:100
Příloha:	VÝKRESY VELKOPLOŠNÝCH ZNAČEK, KŘÍŽENÍ DÁLNICE SE SILNICÍ	Čís.přílohy:	B - 2.3

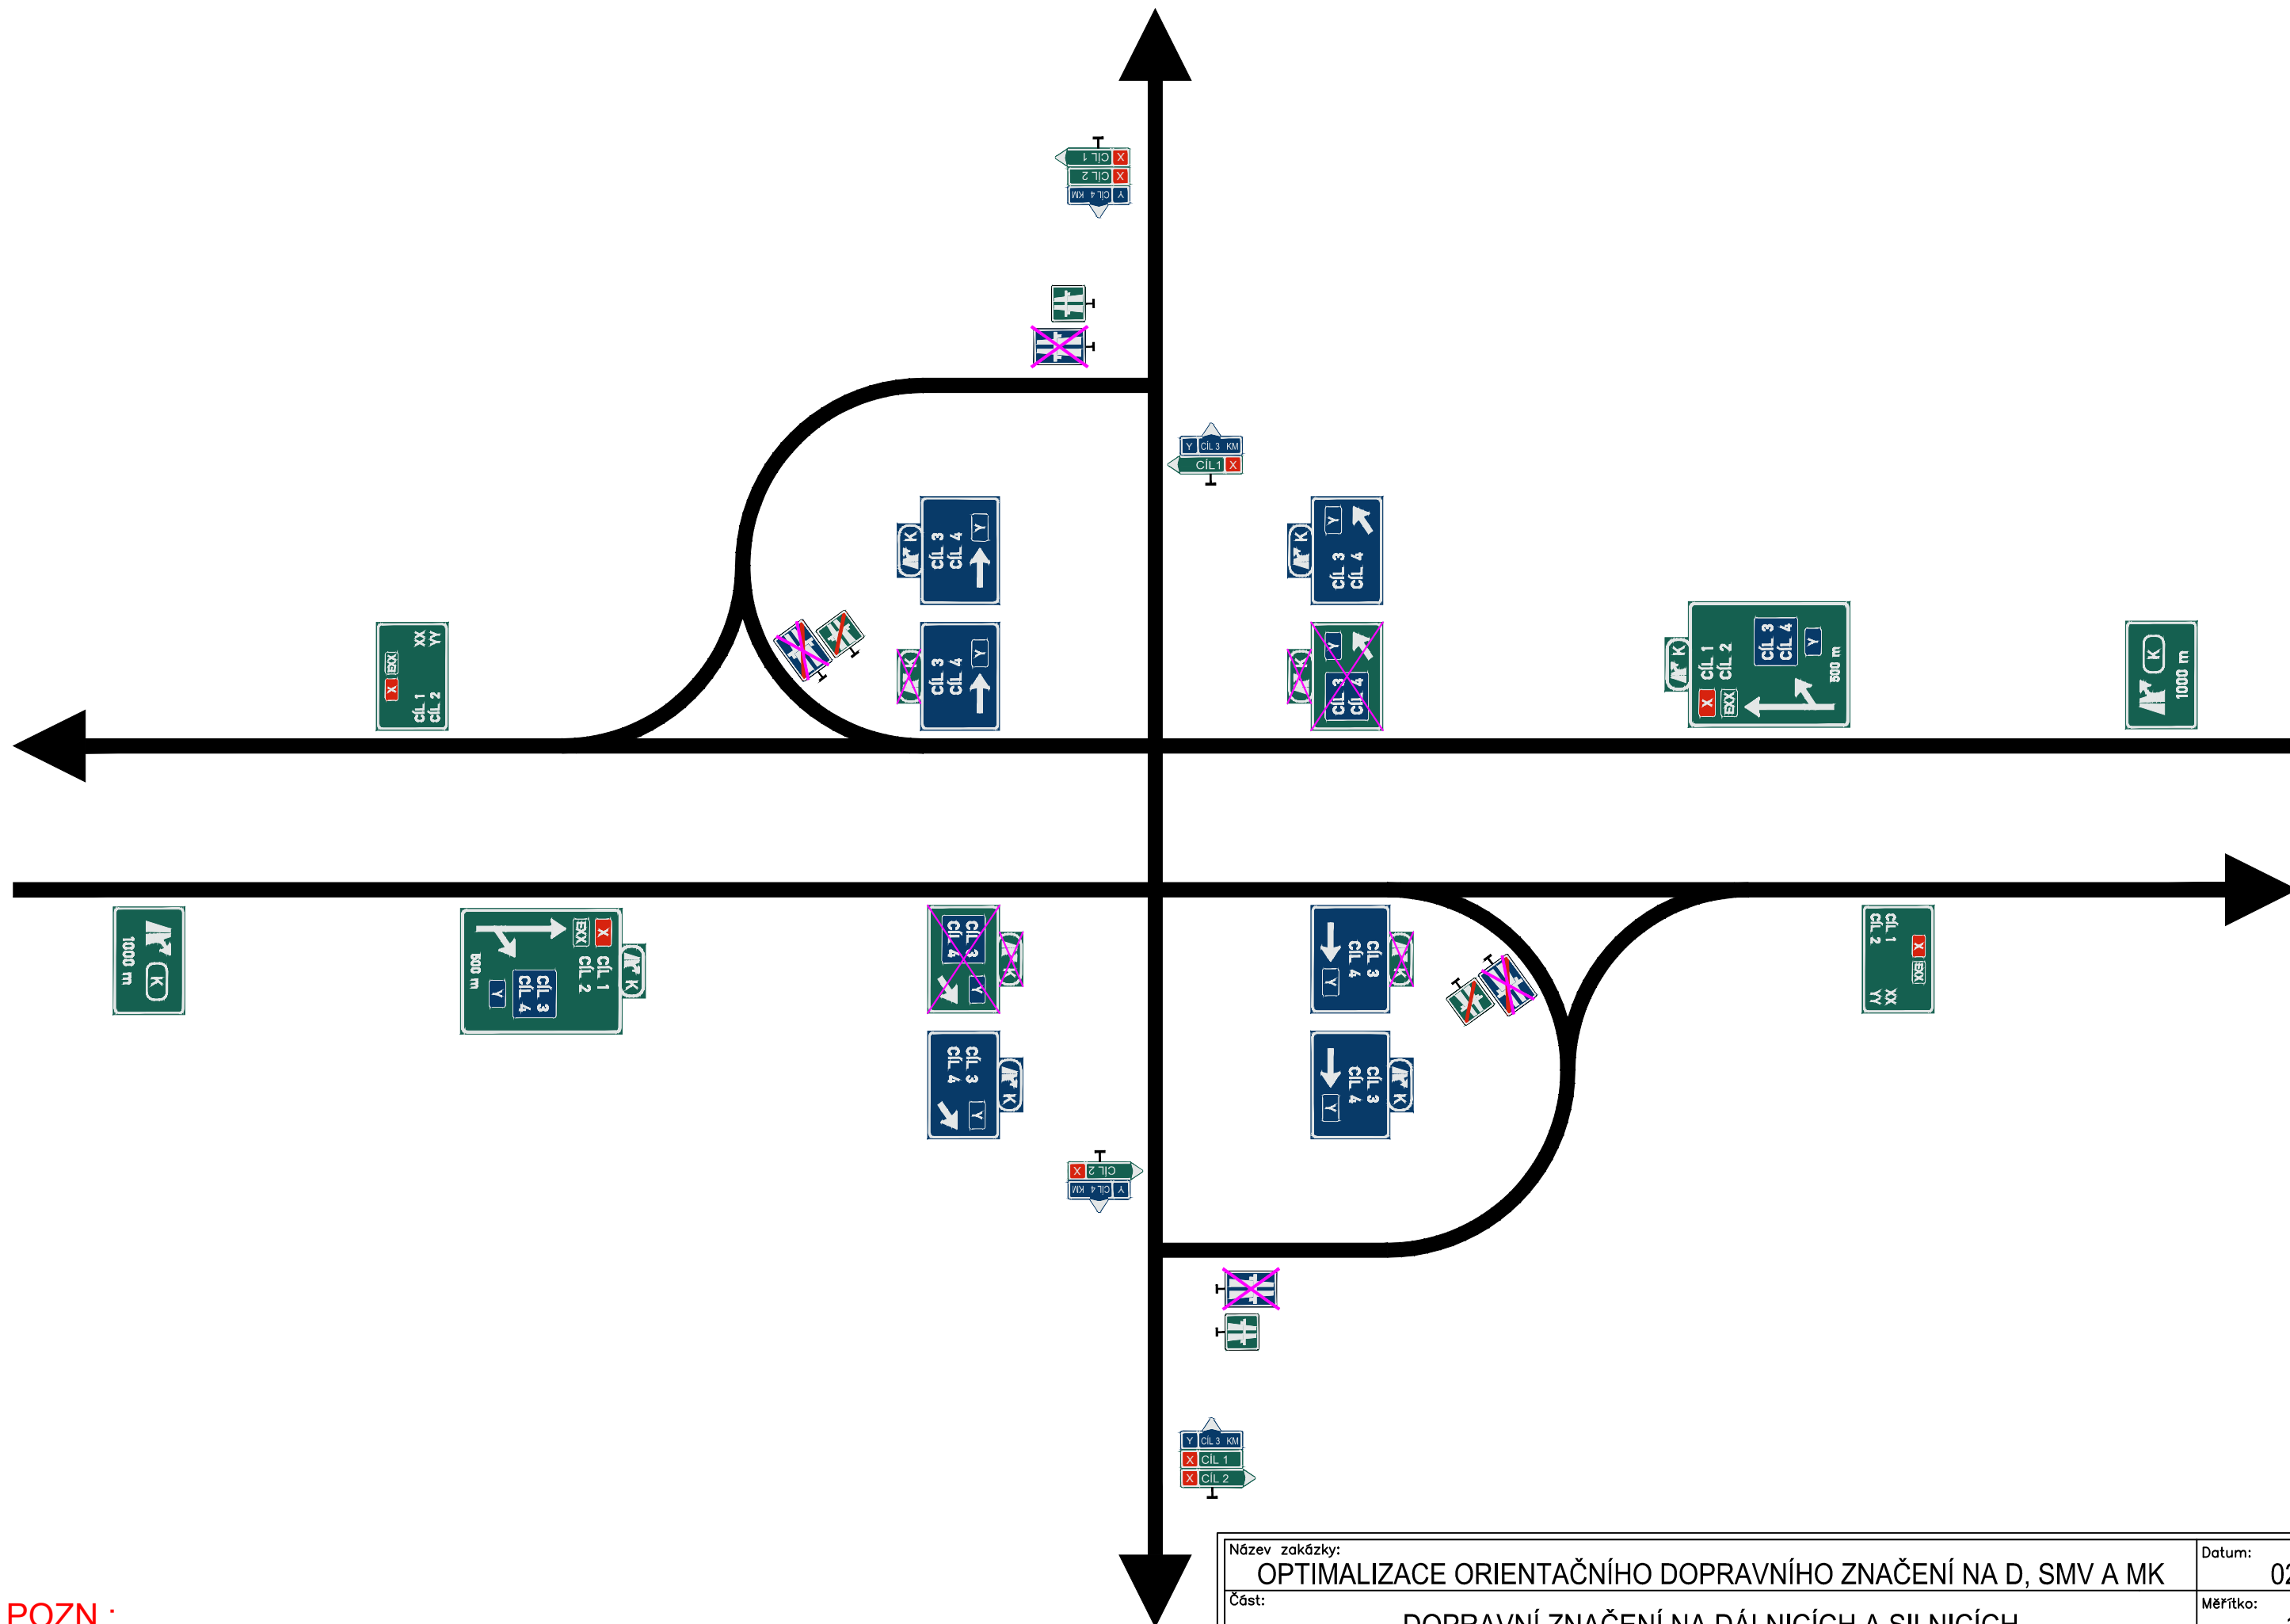

POZN.:
VLKP DLE VARIANTY 2 Z PŘEDCHOZÍCH PŘÍLOH


Název zakázky: OPTIMALIZACE ORIENTAČNÍHO DOPRAVNÍHO ZNAČENÍ NA D, SMV A MK	Datum: 02/2015
Část: DOPRAVNÍ ZNAČENÍ NA DÁLNICÍCH A SILNICÍCH	Měřítko: 1:100
Příloha: SITUACE ZMĚNY DZ NA KOMUNIKACI STÁVAJÍCÍ KATEGORIE D	Čís.přílohy: B - 2.4

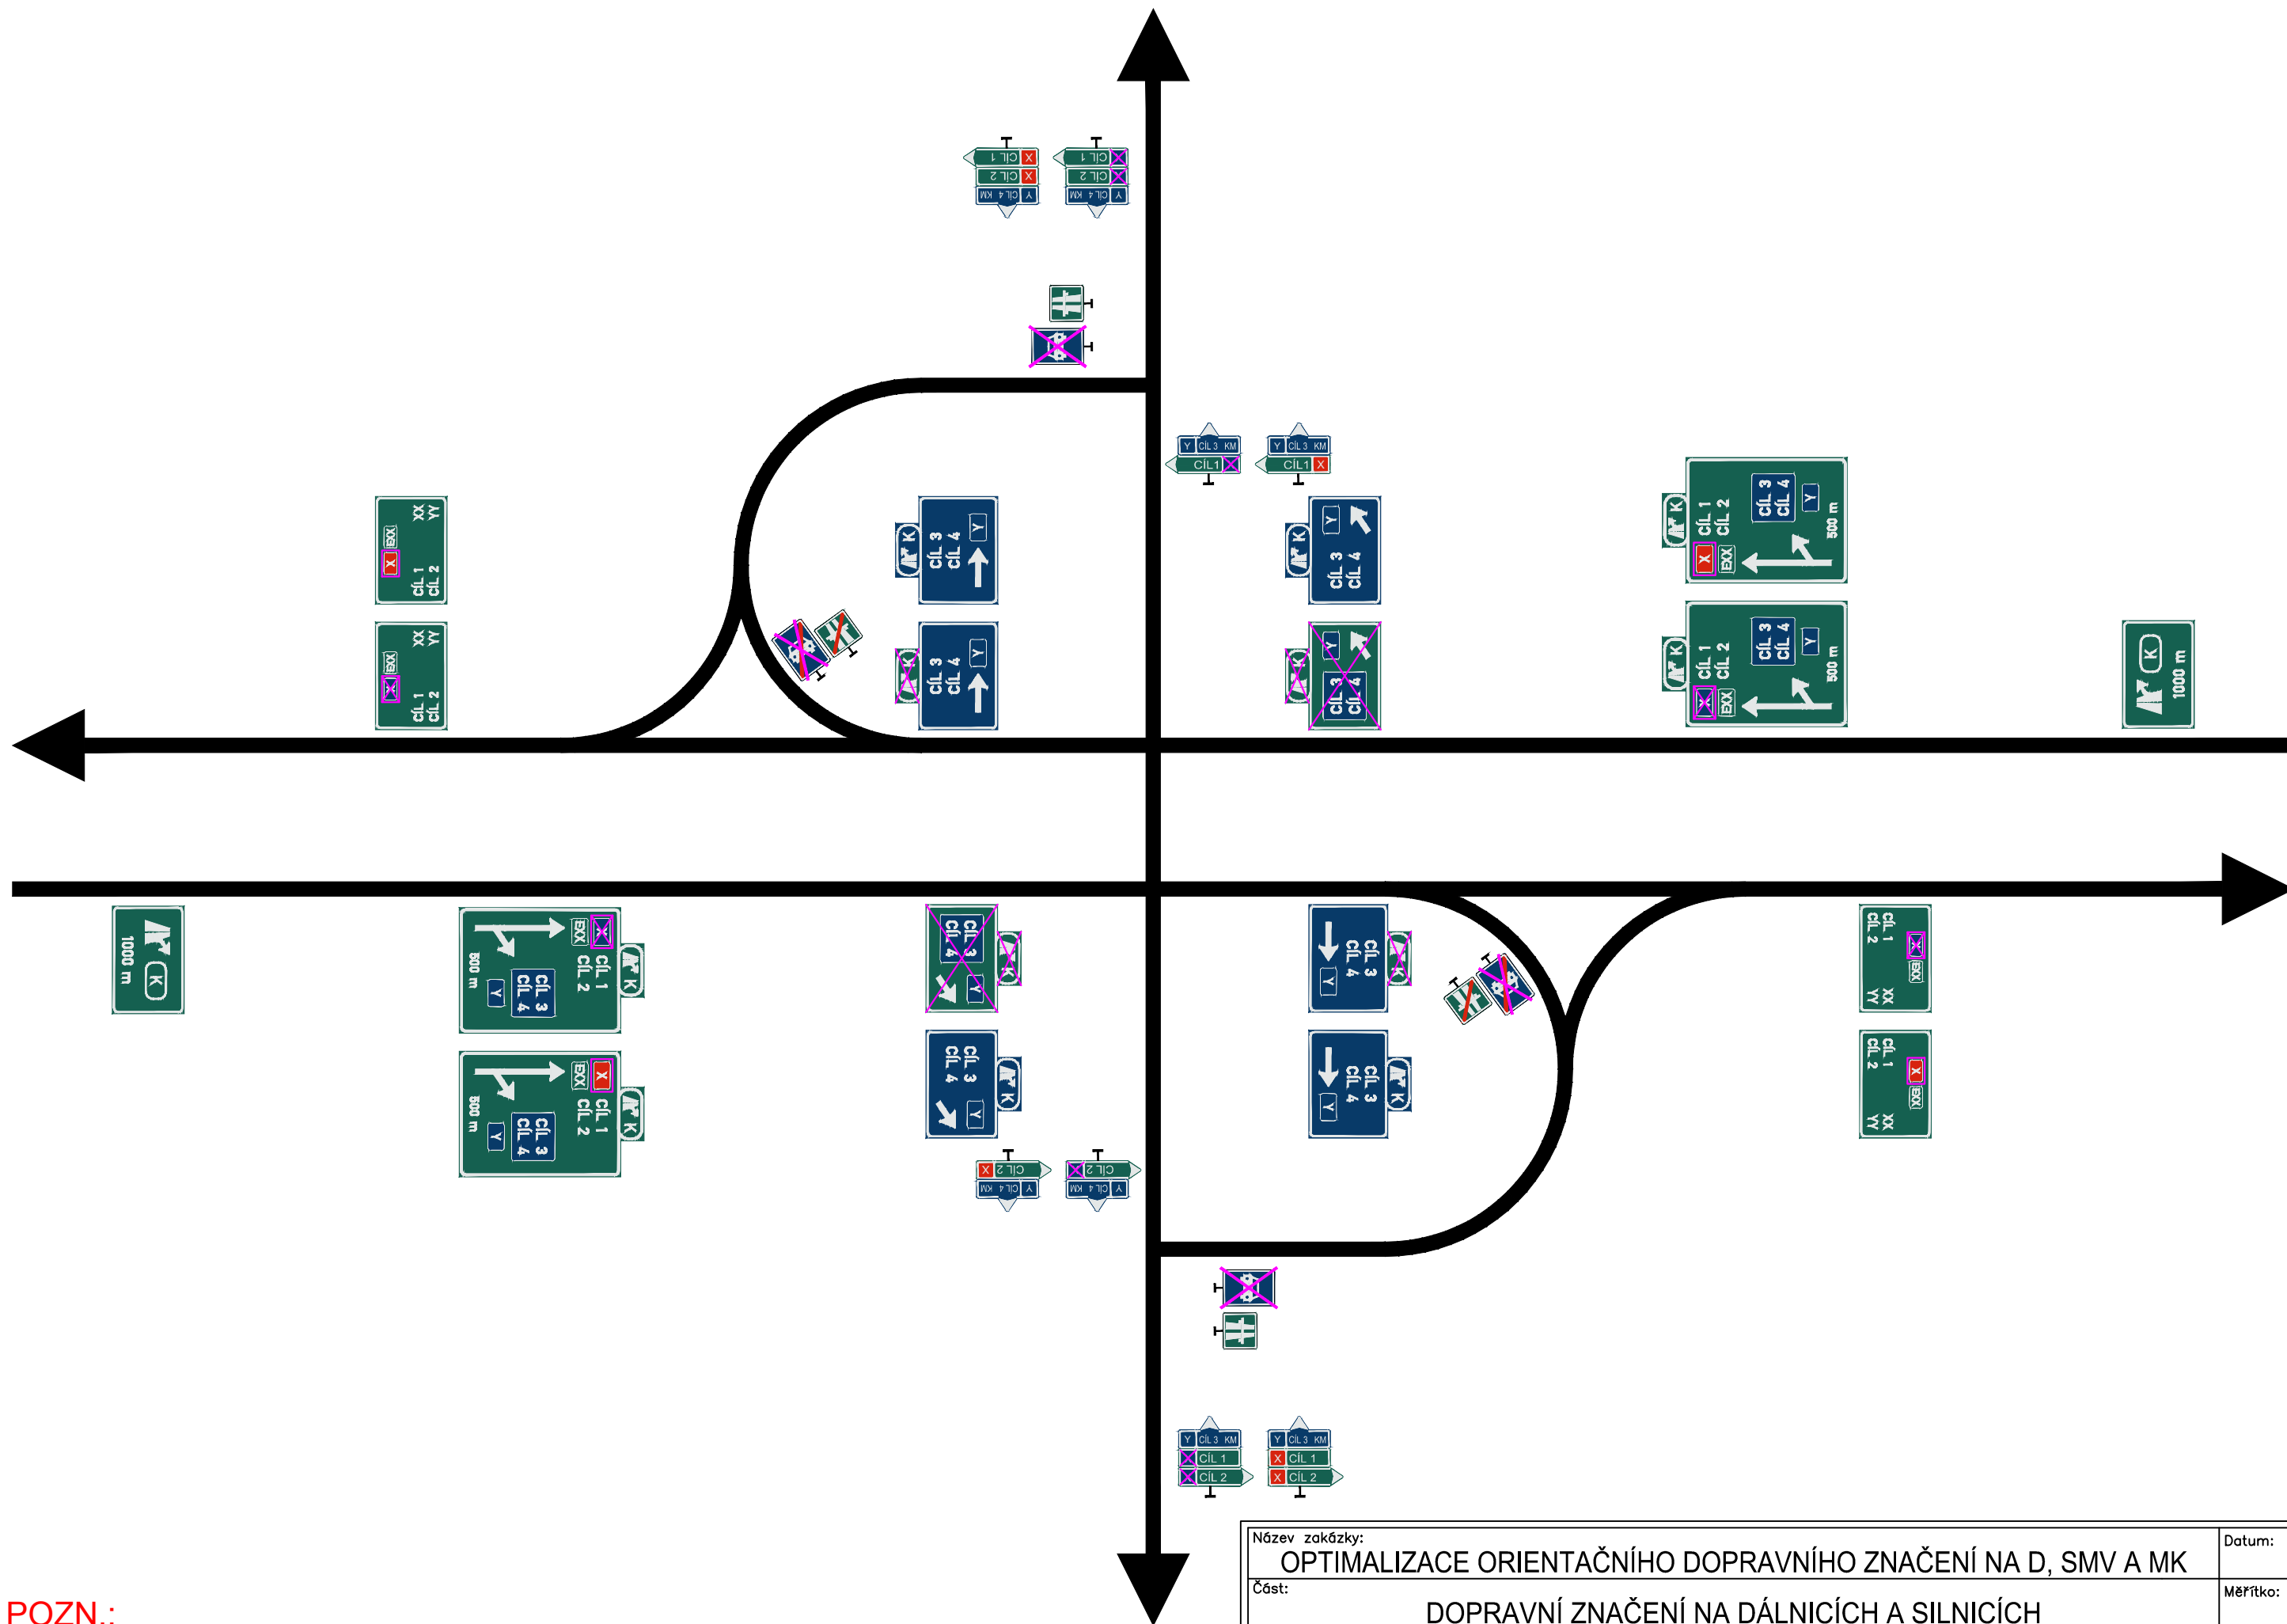

POZN.:
VLKP DLE VARIANTY 2 Z PŘEDCHOZÍCH PŘÍLOH


Název zakázky: OPTIMALIZACE ORIENTAČNÍHO DOPRAVNÍHO ZNAČENÍ NA D, SMV A MK	Datum: 02/2015
Část: DOPRAVNÍ ZNAČENÍ NA DÁLNICÍCH A SILNICÍCH	Měřítko: 1:100
Příloha: SITUACE ZMĚNY DZ NA SMV (R) NOVĚ ZAŘAZENÉ V KATEGORII D	Čís.přílohy: B - 2.5

STÁVAJÍCÍ DZ

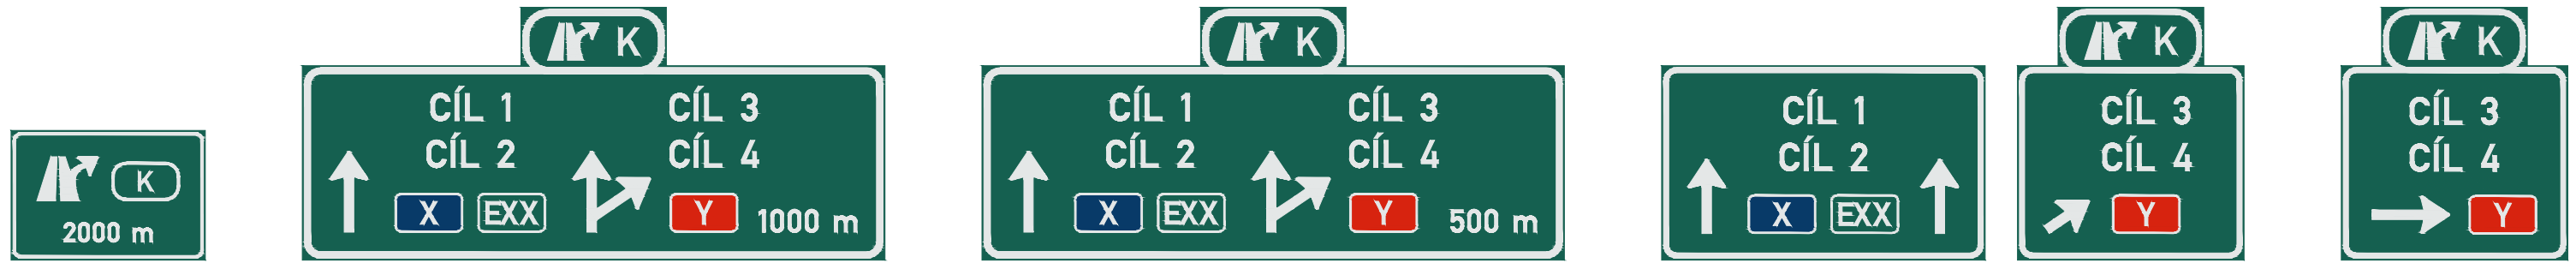


NOVĚ NAVRŽENÉ DZ (ZVÝRAZNĚNY ZMĚNY OPROTÍ STÁVAJÍCÍMU STAVU)


VARIANTA 1

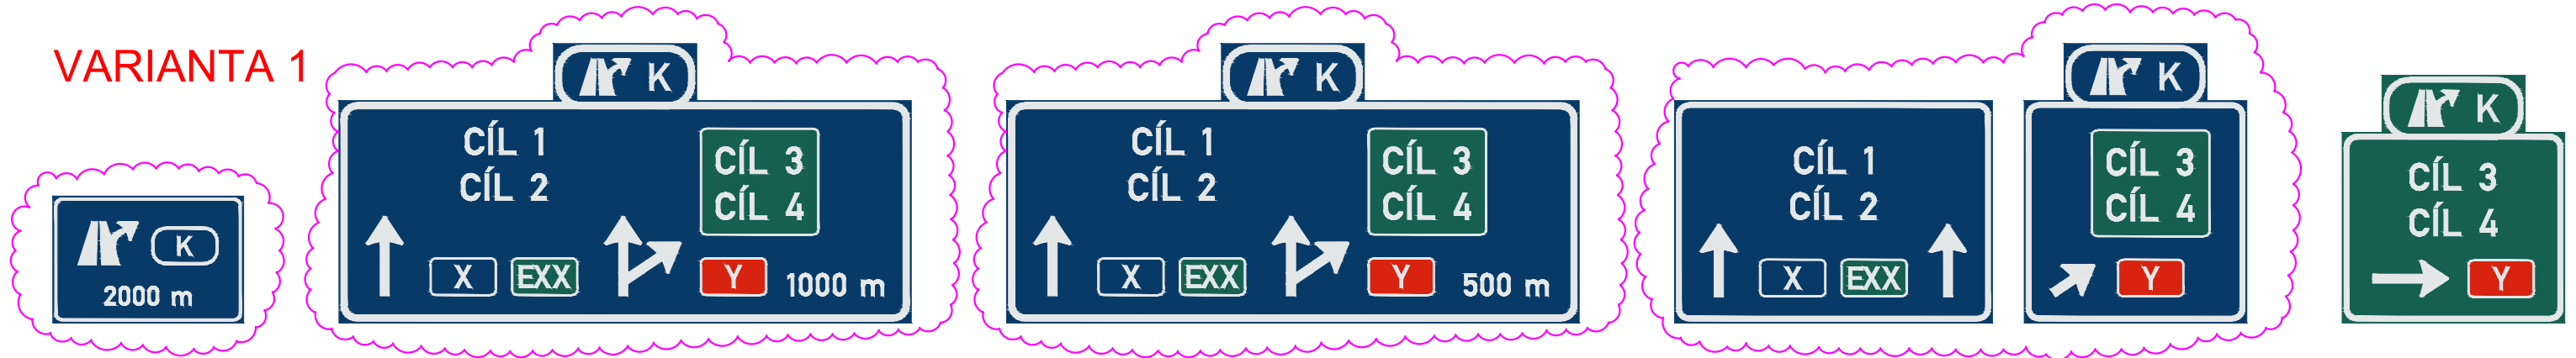

VARIANTA 2

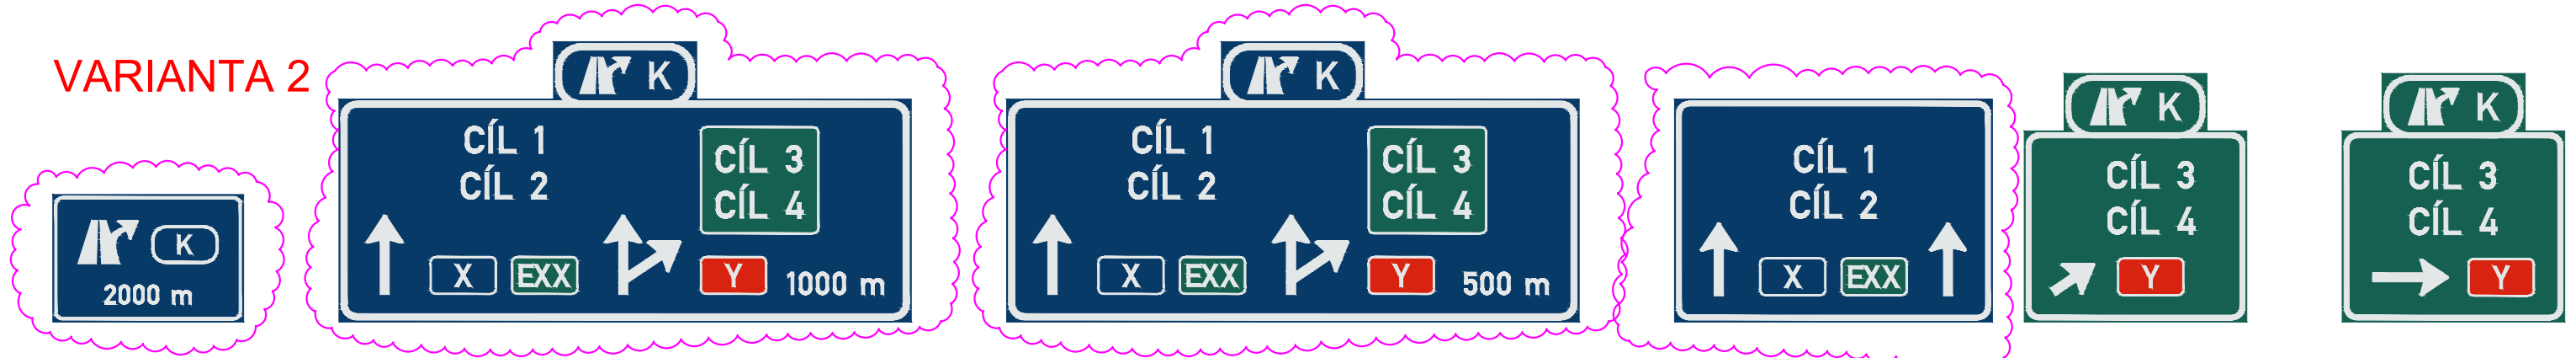

VARIANTA 3

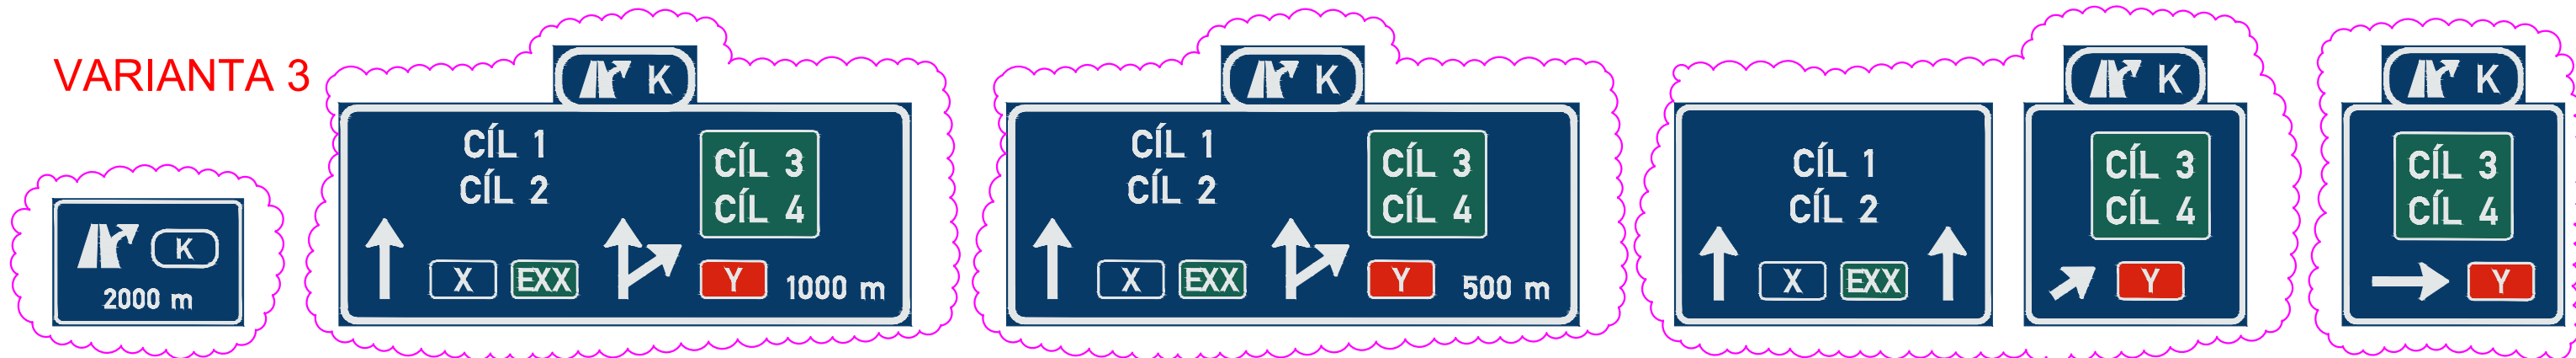

POZN.:




VARIANTA 1 = IS7a V BARVĚ ODBOČUJÍCÍ KOMUNIKACE

VARIANTA 2 = IS6f, IS6g, IS7a V BARVĚ ODBOČUJÍCÍ KOMUNIKACE

VARIANTA 3 = VŠECHNY DZ V BARVĚ PRŮBĚŽNÉ KOMUNIKACE





Název zakázky:	OPTIMALIZACE ORIENTAČNÍHO DOPRAVNÍHO ZNAČENÍ NA D, SMV A MK	Datum:	02/2015
Část:	DOPRAVNÍ ZNAČENÍ NA DÁLNICÍCH A SILNICÍCH	Měřítko:	1:100
Příloha:	VÝKRESY VELKOPLOŠNÝCH ZNAČEK, KŘÍŽENÍ SMV S DÁLNICÍ	Čís.přílohy:	B - 2.6

**STÁVAJÍCÍ DZ
(DZ NA SMV)**

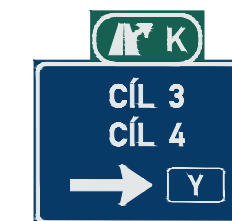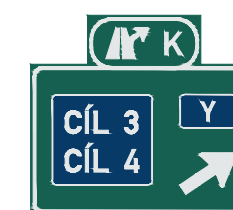
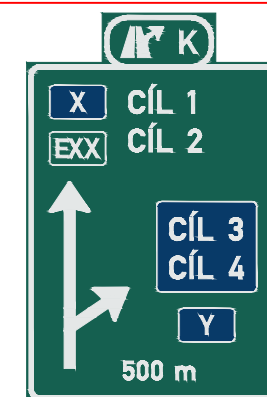


**NOVĚ NAVRŽENÉ DZ (ZVÝRAZNĚNY ZMĚNY OPROTI STÁVAJÍCÍMU STAVU)
(DZ NA SMV)**

SHODNÉ PRO VARIANTU 1, 2 I 3

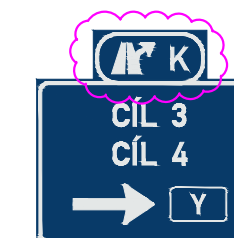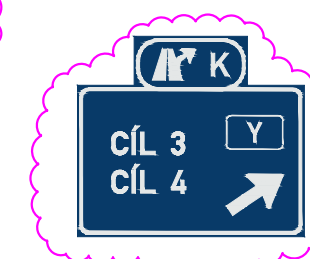
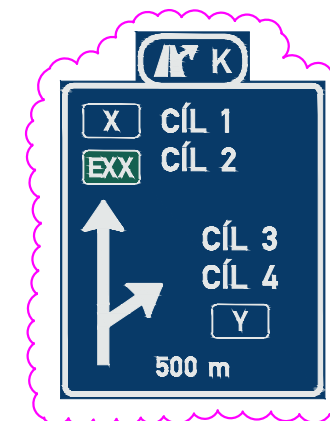
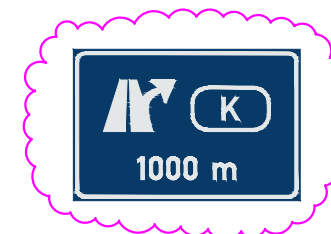


**STÁVAJÍCÍ DZ
(DZ NA SILNICI)**

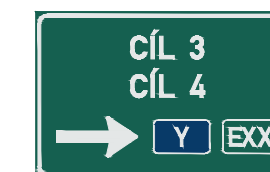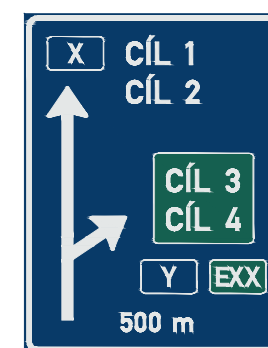


**NOVĚ NAVRŽENÉ DZ (ZVÝRAZNĚNY ZMĚNY OPROTI STÁVAJÍCÍMU STAVU)
(DZ NA SILNICI)**

SHODNÉ PRO VARIANTU 1, 2 I 3

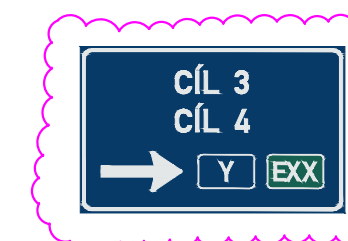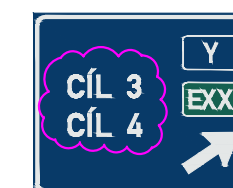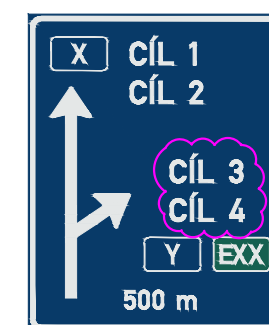


Název zakázky: OPTIMALIZACE ORIENTAČNÍHO DOPRAVNÍHO ZNAČENÍ NA D, SMV A MK	Datum: 02/2015
Část: DOPRAVNÍ ZNAČENÍ NA DÁLNICÍCH A SILNICÍCH	Měřítko: 1:100
Příloha: VÝKRESY VELKOPLOŠNÝCH ZNAČEK, KŘÍŽENÍ SMV SE SILNICÍ	Čís.přílohy: B - 2.7

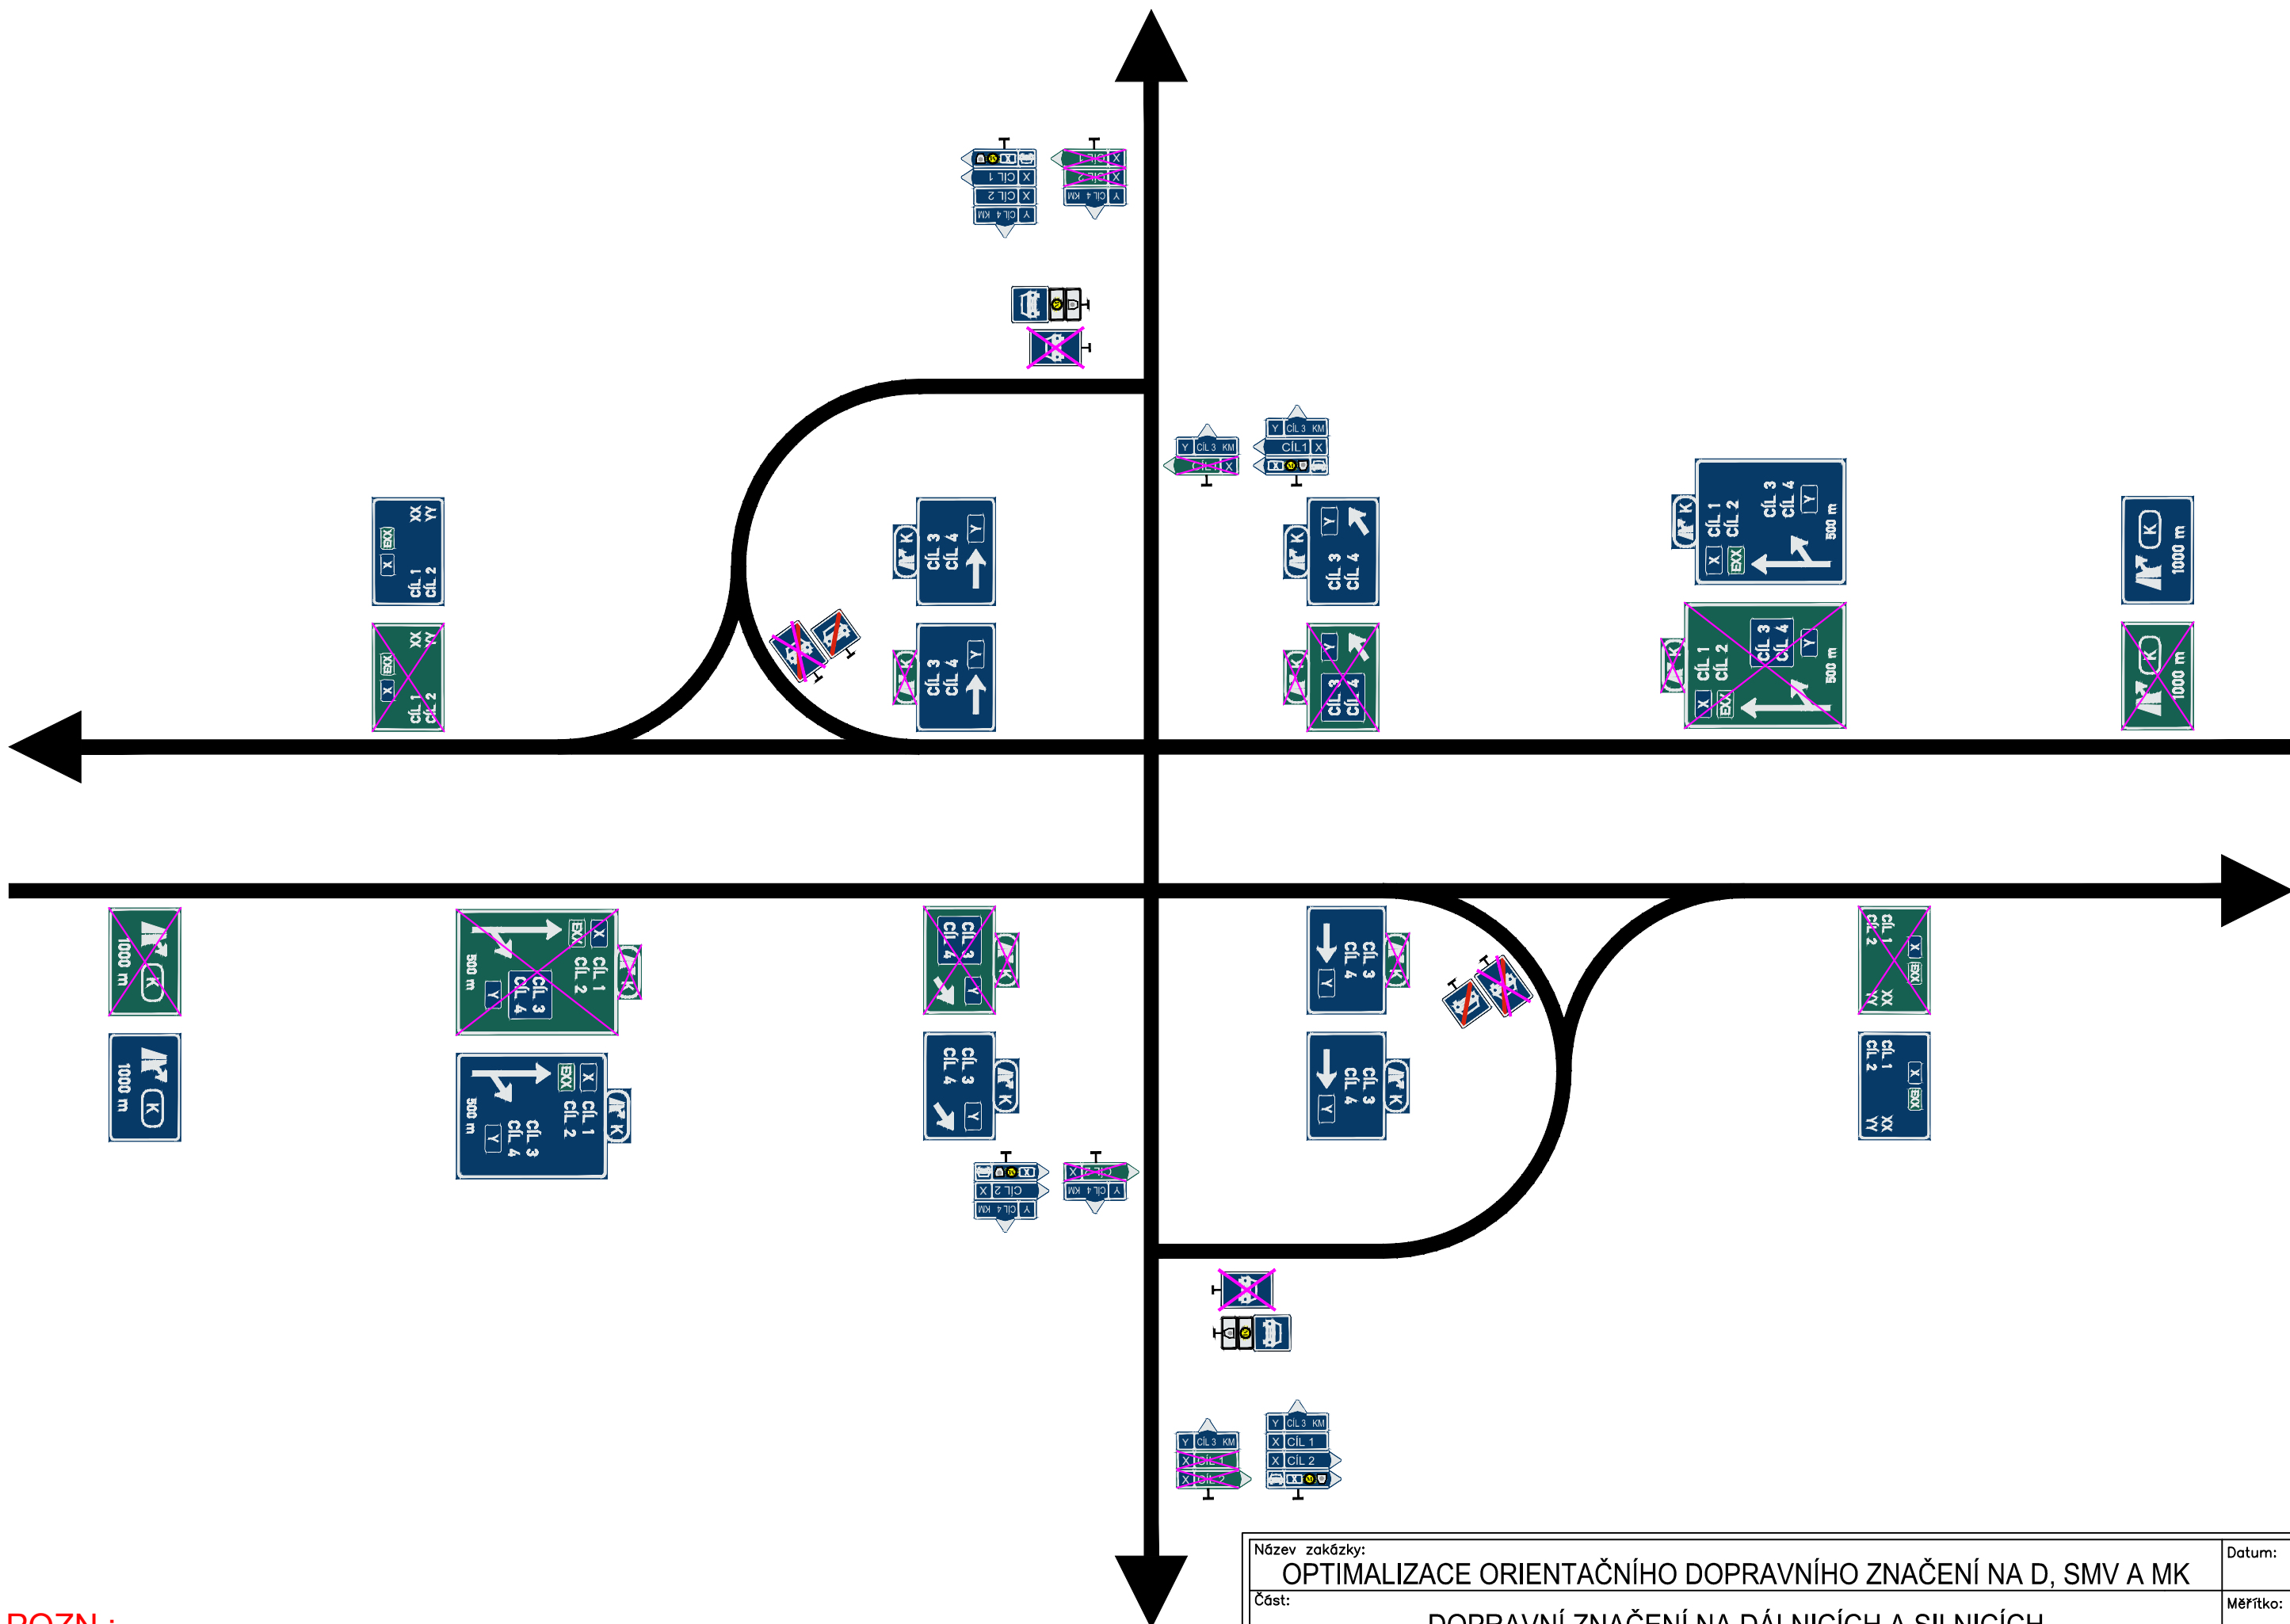

POZN.:
VLKP DLE VARIANTY 2 Z PŘEDCHOZÍCH PŘÍLOH


Název zakázky: OPTIMALIZACE ORIENTAČNÍHO DOPRAVNÍHO ZNAČENÍ NA D, SMV A MK	Datum: 02/2015
Část: DOPRAVNÍ ZNAČENÍ NA DÁLNICÍCH A SILNICÍCH	Měřítko: 1:100
Příloha: SITUACE ZMĚNY DZ NA KOMUNIKACI STÁVAJÍCÍ KATEGORIE R	Čís.přílohy: B - 2.8

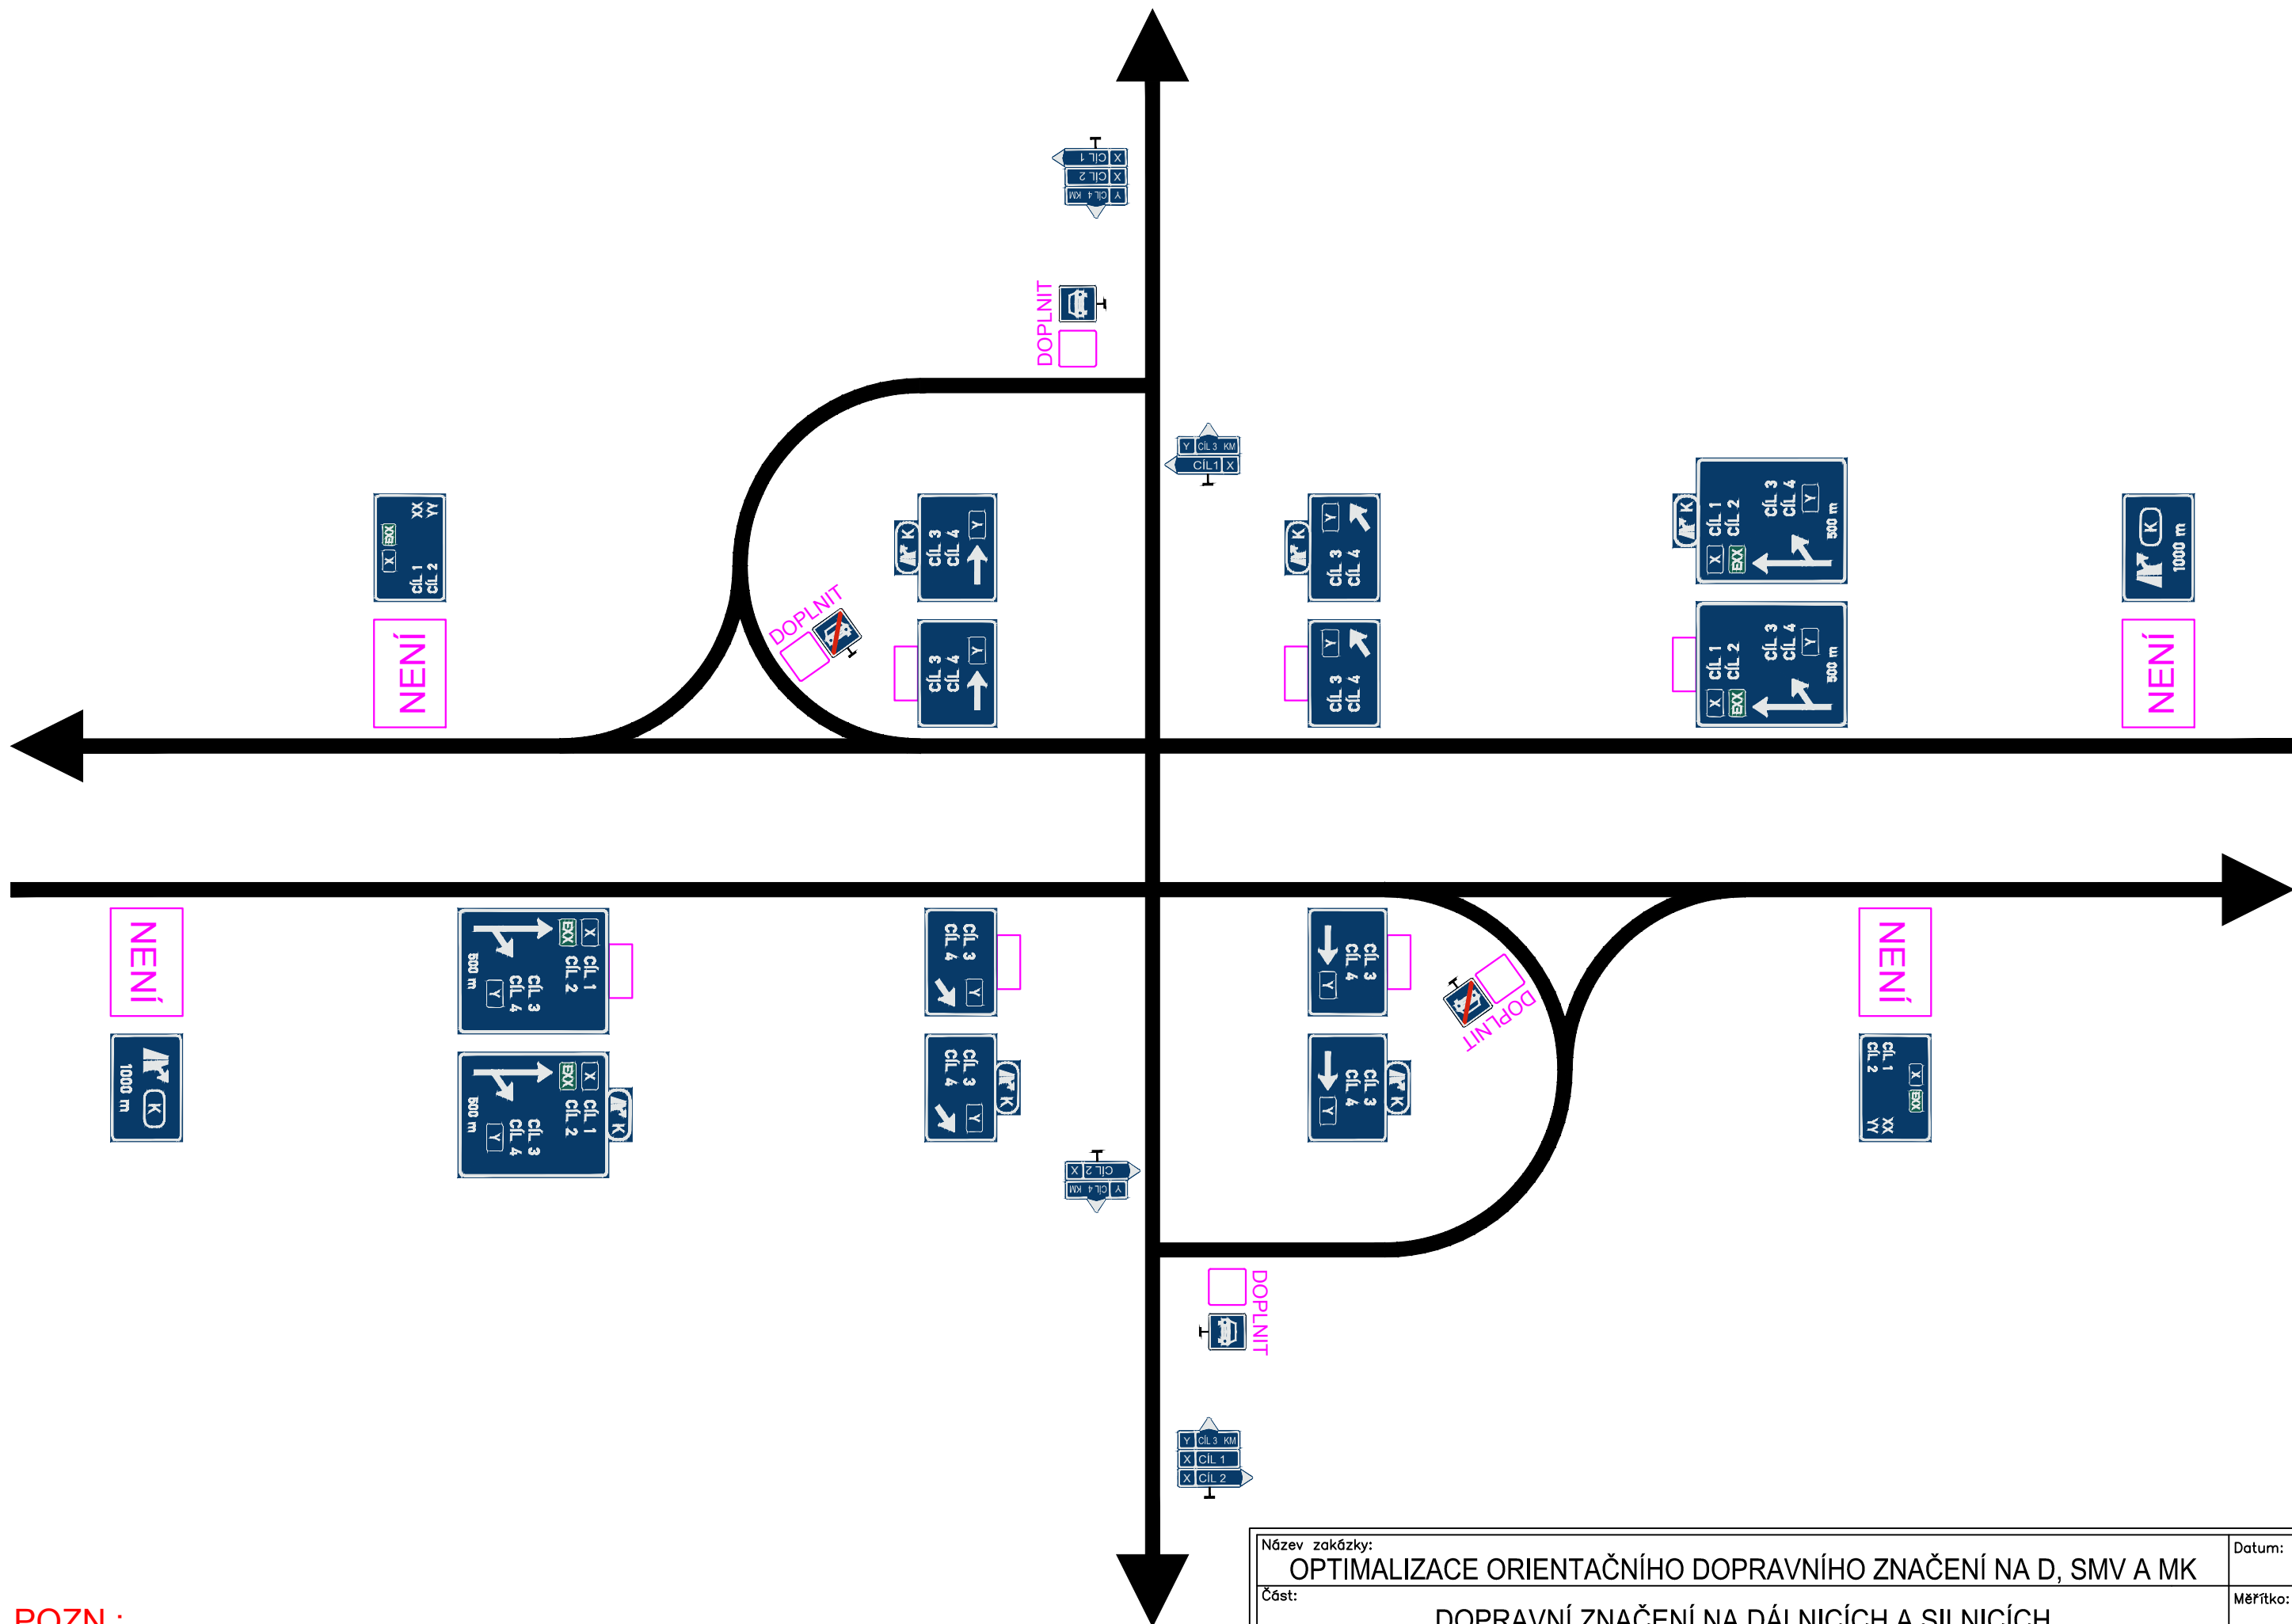


POZN.:
VLKP DLE VARIANTY 2 Z PŘEDCHOZÍCH PŘÍLOH

Název zakázky: OPTIMALIZACE ORIENTAČNÍHO DOPRAVNÍHO ZNAČENÍ NA D, SMV A MK	Datum: 02/2015
Část: DOPRAVNÍ ZNAČENÍ NA DÁLNICÍCH A SILNICÍCH	Měřítko: 1:100
Příloha: SITUACE ZMĚNY DZ NA KOMUNIKACI NOVĚ ZAŘAZENÉ DO KATEGORIE R	Čís.přílohy: B - 2.9

STÁVAJÍCÍ DZ

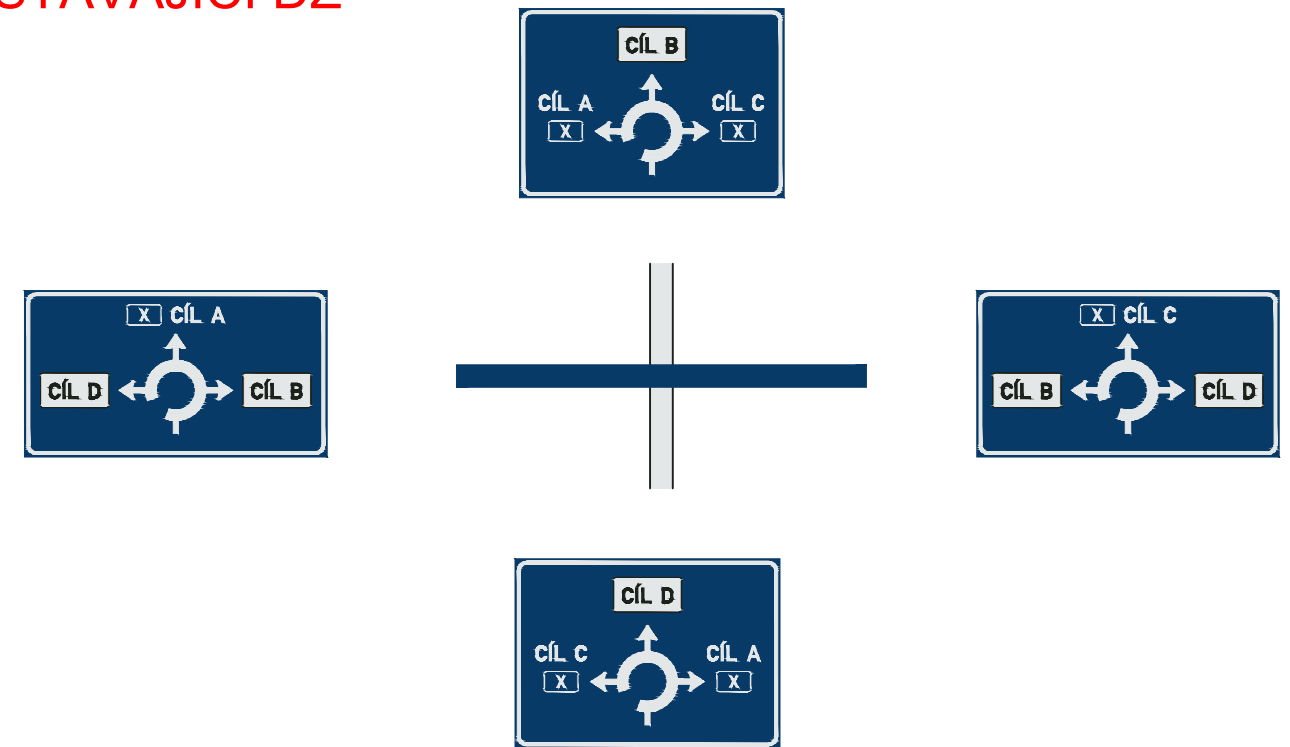

NOVĚ NAVRŽENÉ DZ (ZVÝRAZNĚNĚ ZMĚNY OPROTÍ STÁVAJÍCÍMU STAVU)

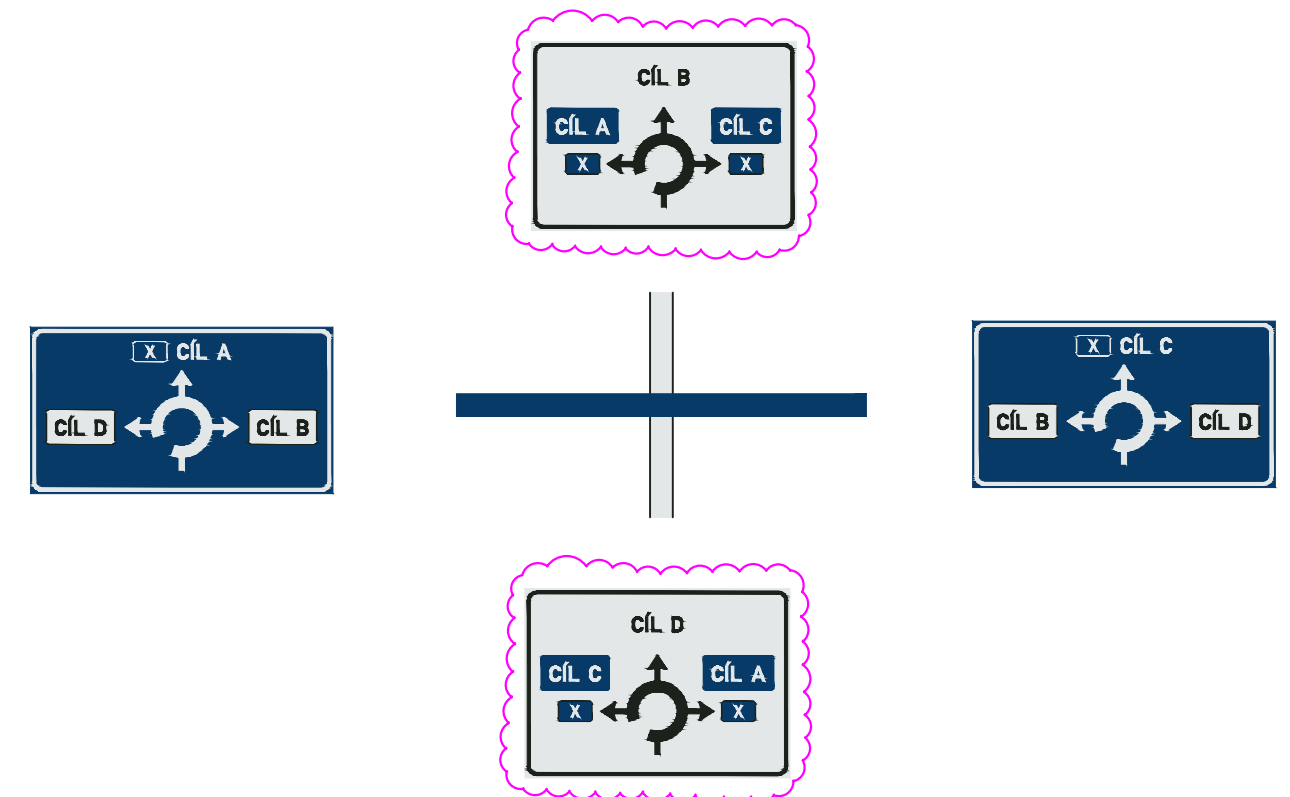

Název zakázky:	OPTIMALIZACE ORIENTAČNÍHO DOPRAVNÍHO ZNAČENÍ NA D, SMV A MK	Datum:	02/2015
Část:	DOPRAVNÍ ZNAČENÍ NA DÁLNICÍCH A SILNICÍCH	Měřítko:	1:100
Příloha:	VÝKRESY VELKOPLOŠNÝCH ZNAČEK, OKRUŽNÍ KŘÍŽOVATKA SILNICE A MÍSTNÍ KOM.	Čís.přílohy:	B - 2.10