

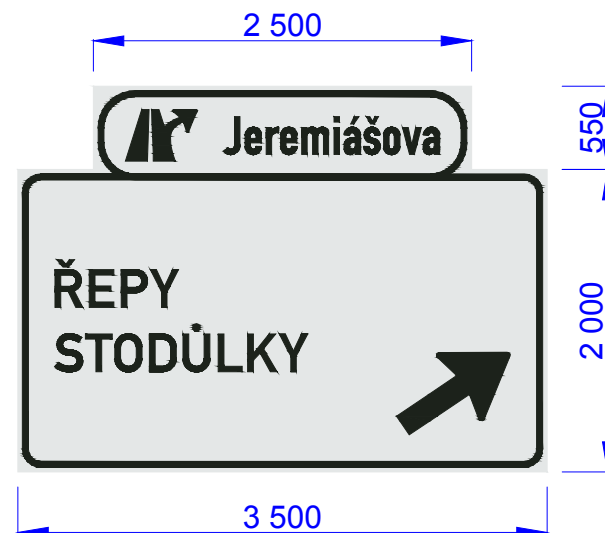
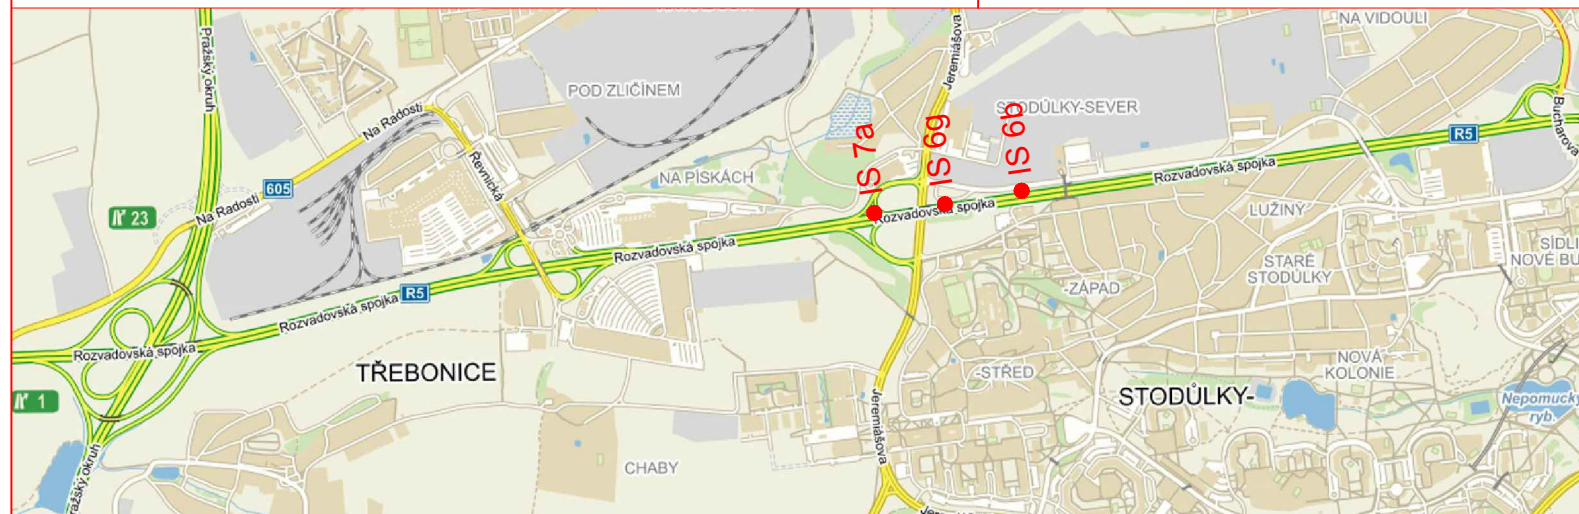


STÁVAJÍCÍ DZ

IS 6g

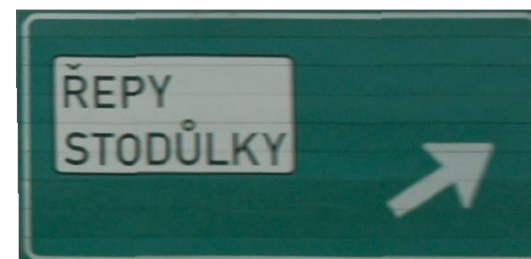


IS 6b

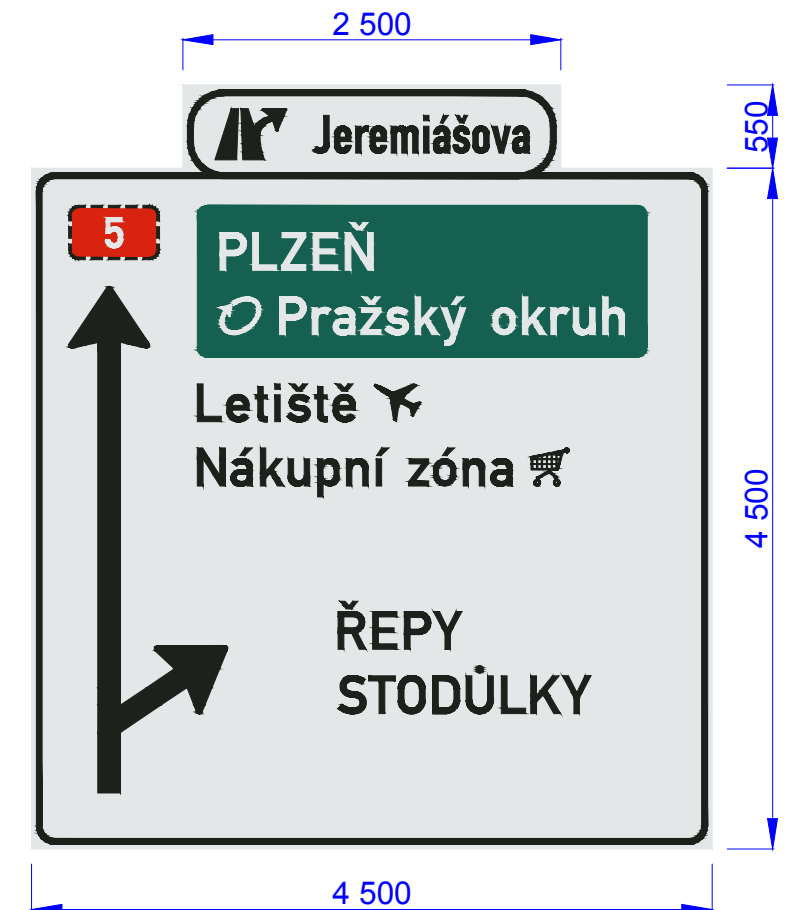


Název zakázky:	OPTIMALIZACE ORIENTAČNÍHO DOPRAVNÍHO ZNAČENÍ NA D, SMV A MK	Datum:	02/2015
Čest:	DOPRAVNÍ ZNAČENÍ V HL. M. PRAZE - ROZVADOVSKÁ SPOJKA	Měřítko:	1:50
Příloha:	VÝKRESY VELKOPLOŠNÝCH ZNAČEK - MÚK JEREMIÁŠOVA (SMĚR Z CENTRA)	Čís.přílohy:	C1 - 2.1

NOVĚ NAVRŽENÉ DZ

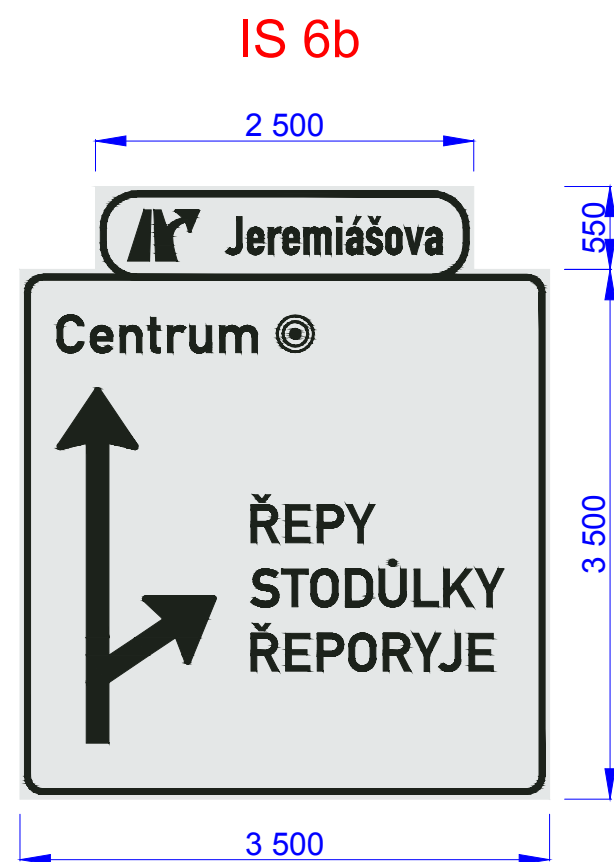



IS 6e + IS 6g

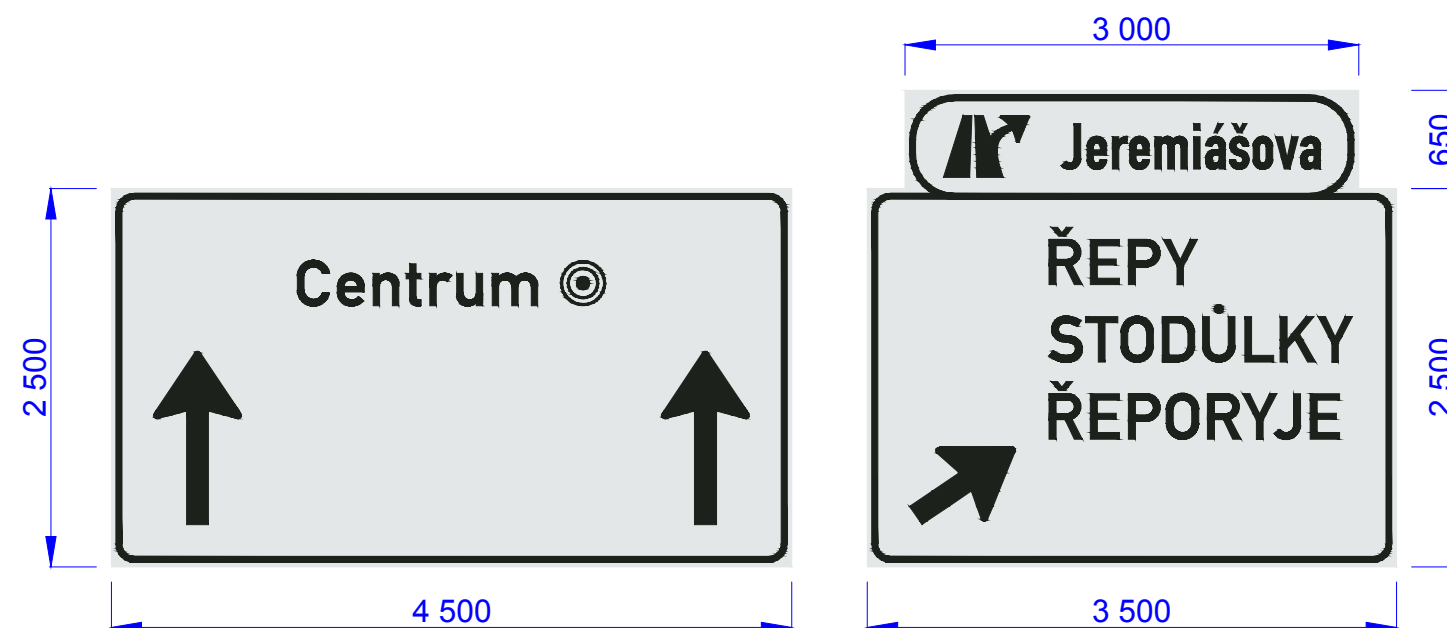

IS 7a




STÁVAJÍCÍ DZ

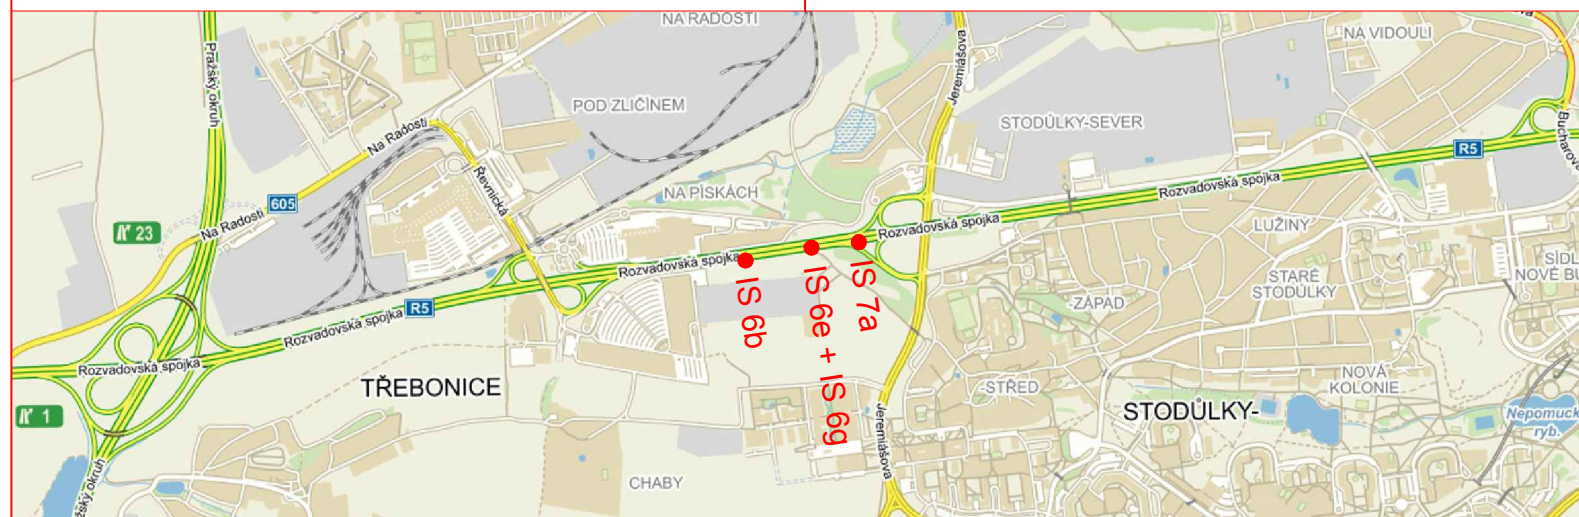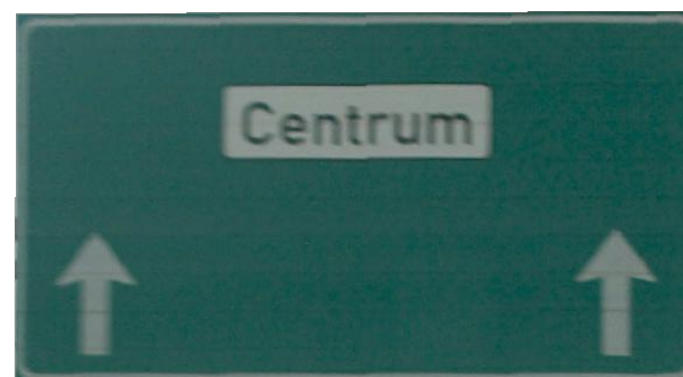


Název zakázky:	OPTIMALIZACE ORIENTAČNÍHO DOPRAVNÍHO ZNAČENÍ NA D, SMV A MK	Datum:	02/2015
Část:	DOPRAVNÍ ZNAČENÍ V HL. M. PRAZE - ROZVADOVSKÁ SPOJKA	Měřítko:	1:50
Příloha:	VÝKRESY VELKOPLOŠNÝCH ZNAČEK - MŮK JEREMIÁŠOVA (SMĚR DO CENTRA)	Čís.přílohy:	C1 - 2.2

NOVĚ NAVRŽENÉ DZ

IS 6e + IS 6g

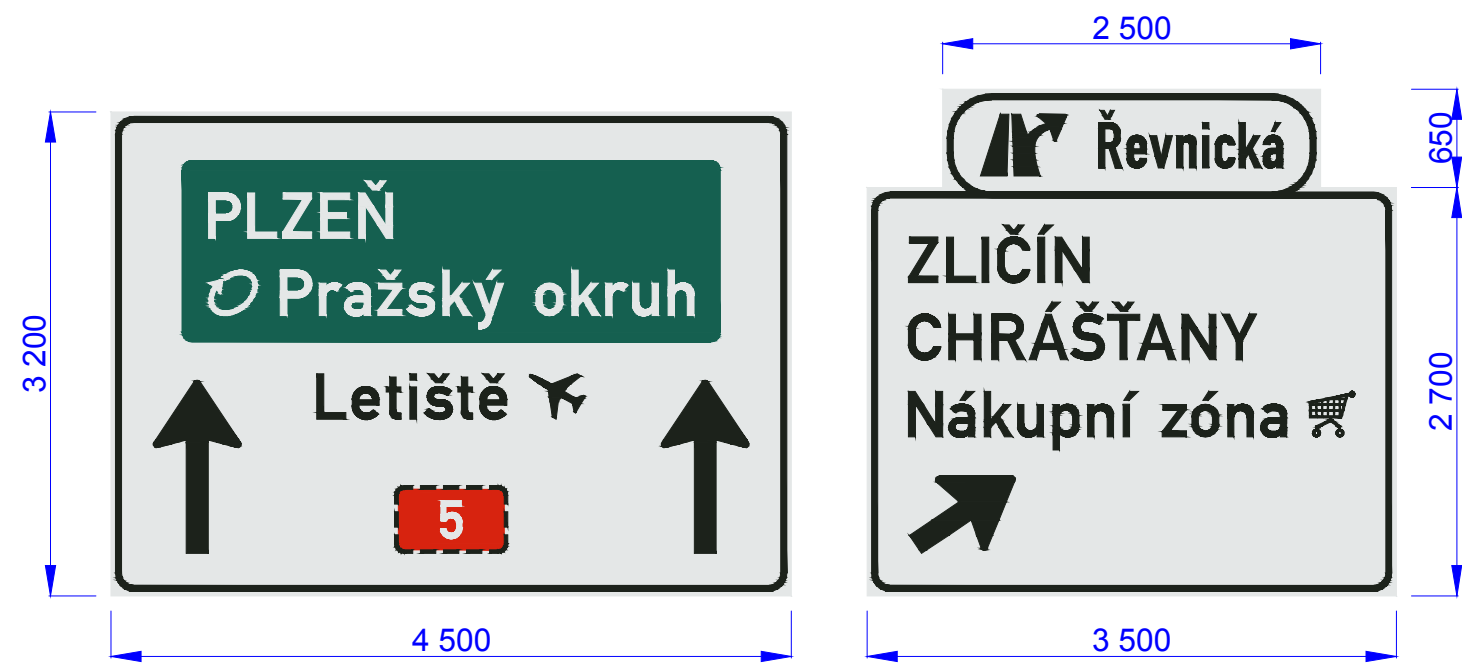

IS 7a

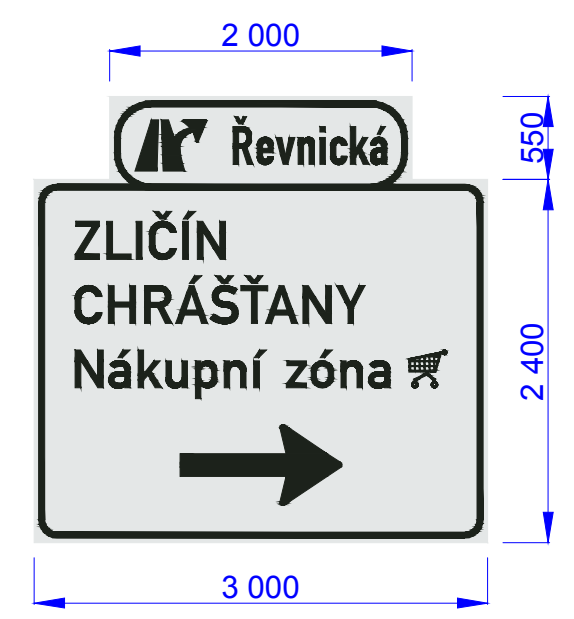


STÁVAJÍCÍ DZ



Název zakázky:	OPTIMALIZACE ORIENTAČNÍHO DOPRAVNÍHO ZNAČENÍ NA D, SMV A MK	Datum:	02/2015
Část:	DOPRAVNÍ ZNAČENÍ V HL. M. PRAZE - ROZVADOVSKÁ SPOJKA	Měřítko:	1:50
Příloha:	VÝKRESY VELKOPLOŠNÝCH ZNAČEK - MÚK ŘEVNICKÁ (SMĚR Z CENTRA)	Čís.přílohy:	C1 - 2.3

STÁVAJÍCÍ DZ

IS 6e + IS 6g

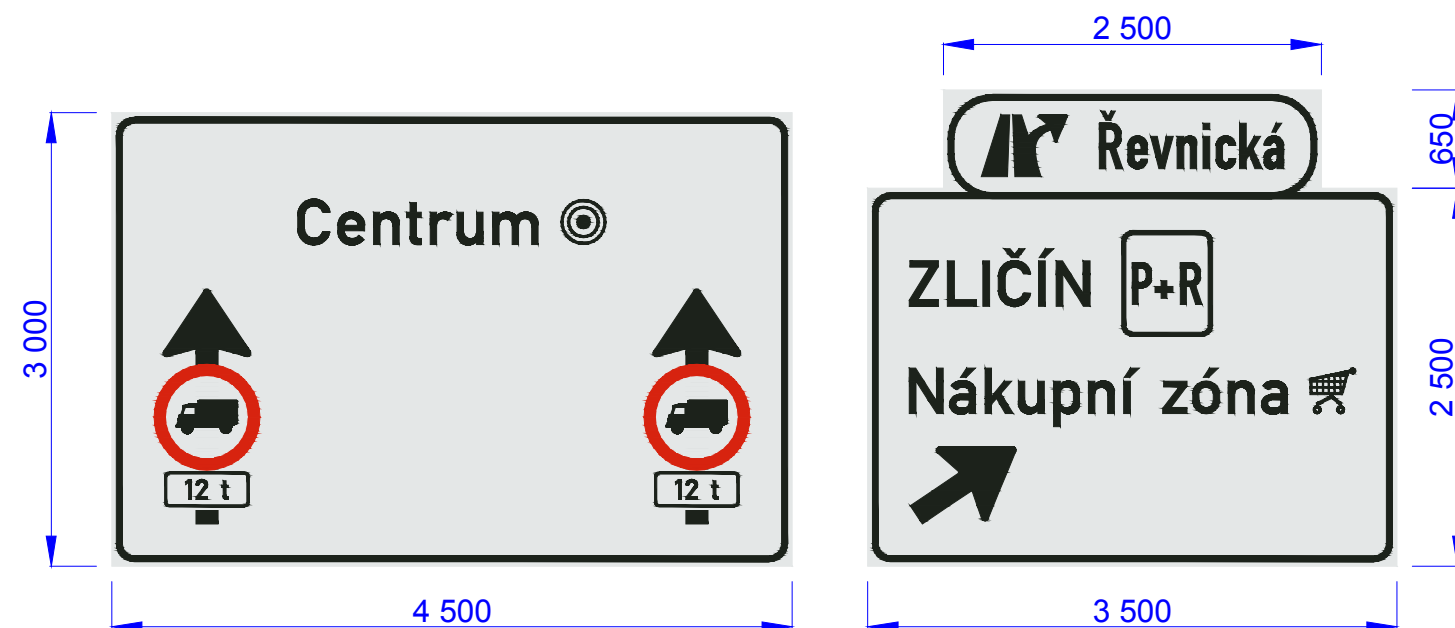

Název zakázky:	OPTIMALIZACE ORIENTAČNÍHO DOPRAVNÍHO ZNAČENÍ NA D, SMV A MK	Datum:	02/2015
Část:	DOPRAVNÍ ZNAČENÍ V HL. M. PRAZE - ROZVADOVSKÁ SPOJKA	Měřítko:	1:50
Příloha:	VÝKRESY VELKOPLOŠNÝCH ZNAČEK - MÚK ŘEVNICKÁ (SMĚR DO CENTRA)	Čís.přílohy:	C1 - 2.4

STÁVAJÍCÍ DZ



NOVĚ NAVRŽENÉ DZ





STÁVAJÍCÍ DZ



Název zakázky:	OPTIMALIZACE ORIENTAČNÍHO DOPRAVNÍHO ZNAČENÍ NA D, SMV A MK	Datum:	02/2015
Část:	DOPRAVNÍ ZNAČENÍ V HL. M. PRAZE - ROZVADOVSKÁ SPOJKA	Měřítka:	1:50
Příloha:	VÝKRESY VELKOPLOŠNÝCH ZNAČEK - MÚK TŘEBONICE (SMĚR Z CENTRA), 1.ČÁST	Čís.přílohy:	C1 - 2.5

STÁVAJÍCÍ DZ

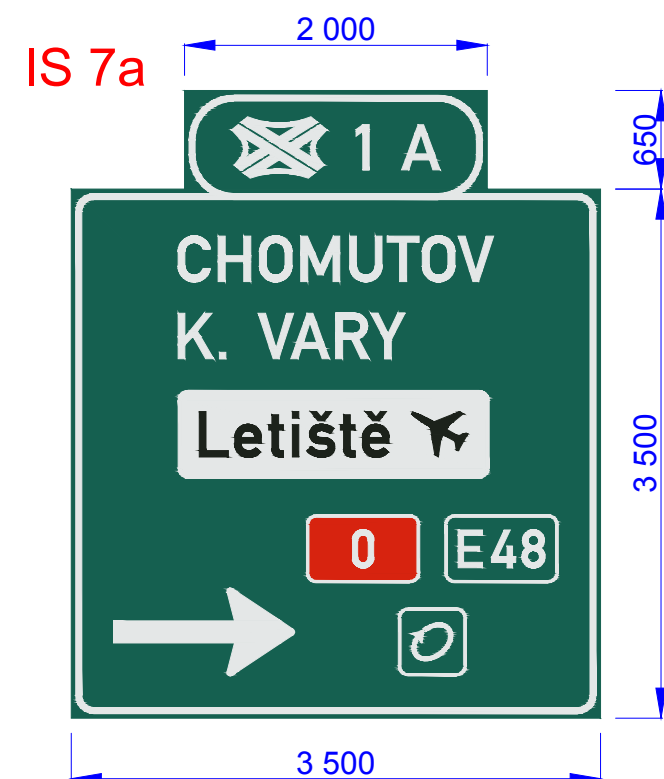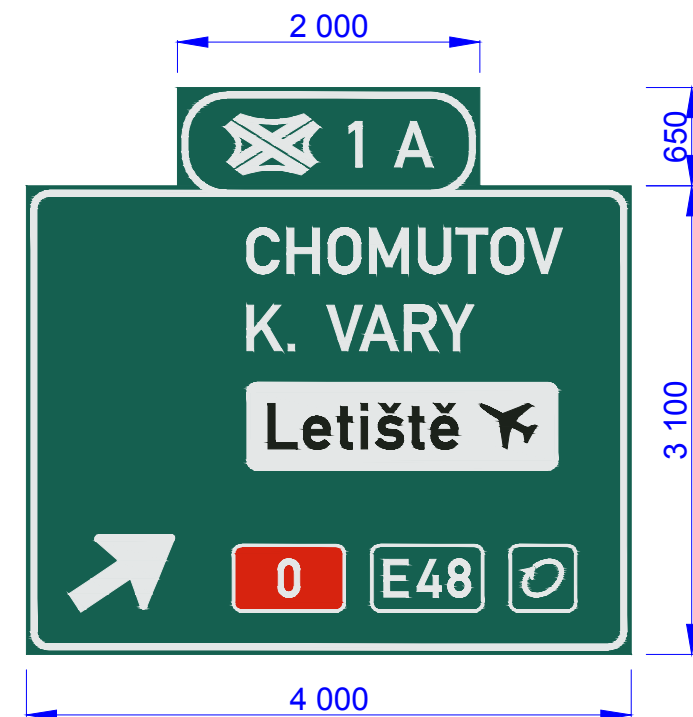

Název zakázky:	OPTIMALIZACE ORIENTAČNÍHO DOPRAVNÍHO ZNAČENÍ NA D, SMV A MK	Datum:	02/2015
Část:	DOPRAVNÍ ZNAČENÍ V HL. M. PRAZE - ROZVADOVSKÁ SPOJKA	Měřítko:	1:50
Příloha:	VÝKRESY VELKOPLOŠNÝCH ZNAČEK - MÚK TŘEBONICE (SMĚR Z CENTRA), 2.ČÁST	Čís.přílohy:	C1 - 2.6


NOVĚ NAVRŽENÉ DZ



Název zakázky:	OPTIMALIZACE ORIENTAČNÍHO DOPRAVNÍHO ZNAČENÍ NA D, SMV A MK	Datum:	02/2015
Část:	DOPRAVNÍ ZNAČENÍ V HL. M. PRAZE - ROZVADOVSKÁ SPOJKA	Měřítko:	1:50
Příloha:	VÝKRESY VELKOPLOŠNÝCH ZNAČEK - MÚK TŘEBONICE (SMĚR Z CENTRA), 3.ČÁST	Čís.přílohy:	C1 - 2.7

NOVĚ NAVRŽENÉ DZ


IS 6a

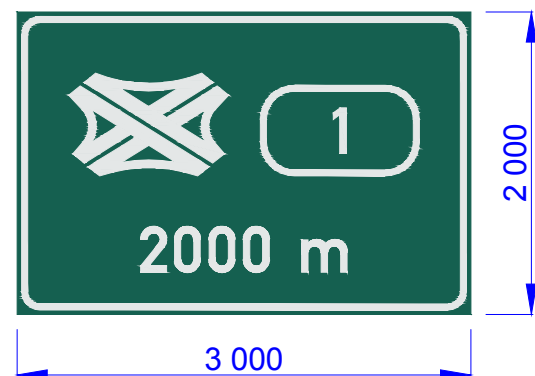

IS 6c (1000 m)
obdobně IS 6c (500 m)



STÁVAJÍCÍ DZ

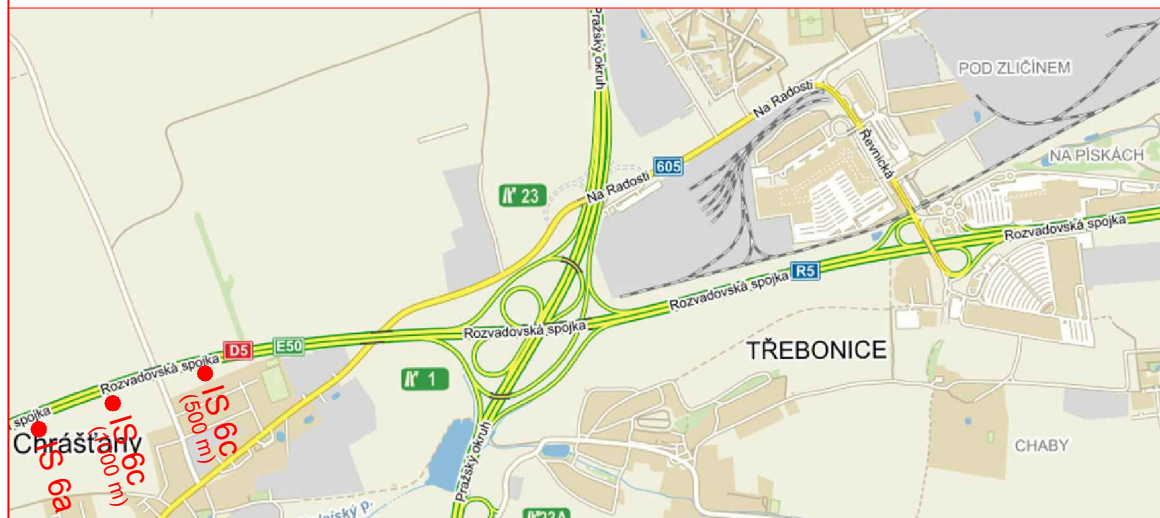


Název zakázky:	OPTIMALIZACE ORIENTAČNÍHO DOPRAVNÍHO ZNAČENÍ NA D, SMV A MK	Datum:	02/2015
Část:	DOPRAVNÍ ZNAČENÍ V HL. M. PRAZE - ROZVADOVSKÁ SPOJKA	Měřítko:	1:50
Příloha:	VÝKRESY VELKOPLOŠNÝCH ZNAČEK - MÚK TŘEBONICE (SMĚR DO CENTRA), 1.ČÁST	Čís.přílohy:	C1 - 2.8

NOVĚ NAVRŽENÉ DZ

IS 6e + IS 6g



IS 6g + IS 6e

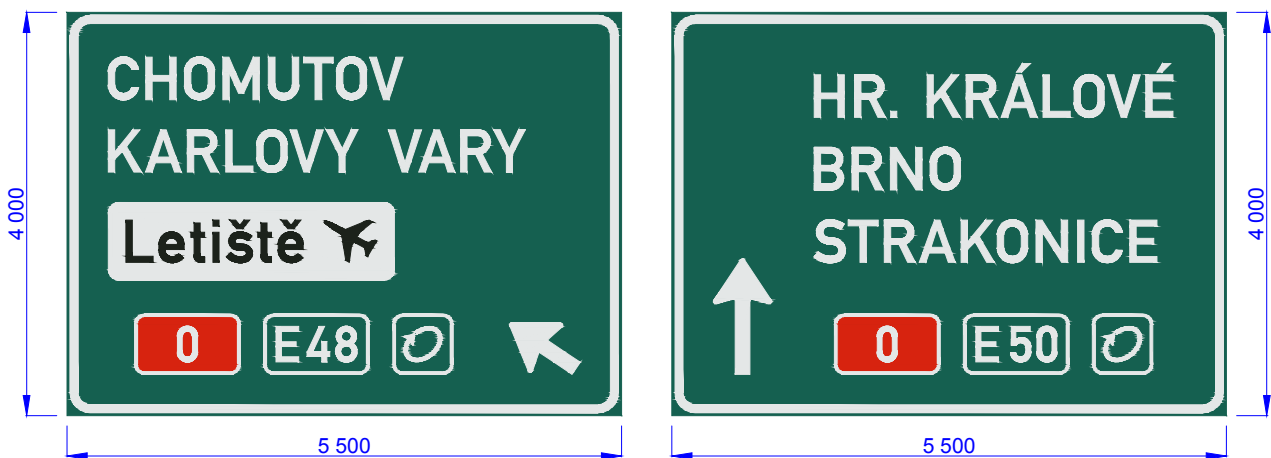

STÁVAJÍCÍ DZ



Název zakázky:	OPTIMALIZACE ORIENTAČNÍHO DOPRAVNÍHO ZNAČENÍ NA D, SMV A MK	Datum:	02/2015
Část:	DOPRAVNÍ ZNAČENÍ V HL. M. PRAZE - ROZVADOVSKÁ SPOJKA	Měřítko:	1:75
Příloha:	VÝKRESY VELKOPLOŠNÝCH ZNAČEK - MÚK TŘEBONICE (SMĚR DO CENTRA), 2.ČÁST	Čís.přílohy:	C1 - 2.9